
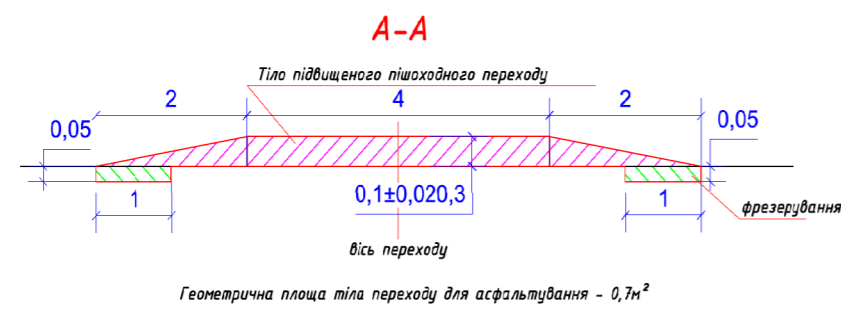


Тіло переходу
Масштаб 1:100

Водовідвідний лоток бетонний DN 100 з решіткою на пішохідній зоні переходу

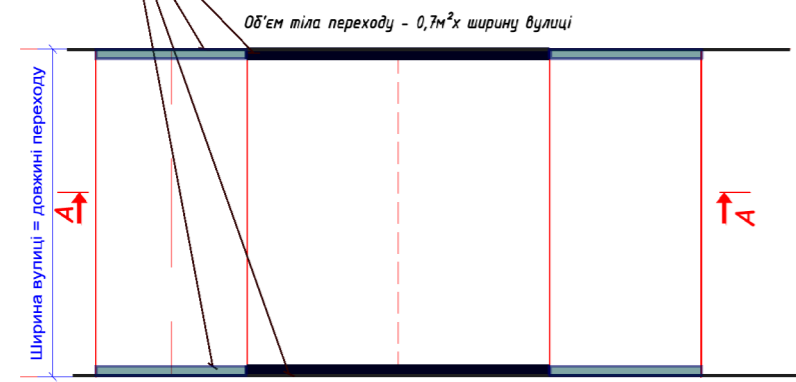

Таблиця дорожніх знаків

(вул. Набережна в районі заводу "Укр НДІГМ")

Номер знаку згідно з ДСТУ 4100-2014	Найменування	Кількість, шт		
		Типорозмір		ДЗІП
		I	II	
1.11	Пагорб	2		
3.29	Обмеження максимальної швидкості (40км/г)	2		
3.30	Кінець обмеження максимальної швидкості	2		
5.35.1	Пішохідний перехід	2		
5.35.2	Пішохідний перехід	2		
5.41.1	Пункт зупинки автобуса	1		
5.41.2	Кінець пункту зупинки автобуса	2		

Таблиця дорожньої розмітки

(вул. Набережна в районі заводу "Укр НДІГМ")

Позначення	Характеристика розмітки				Маркування		Колір
	Ширина лінії, м	Довжина елементів		Співвідношення штрих : проміжок	Довжина, м	Площа, кв.м	
		штрих, м	проміжок, м				
1.14.2	4	0,5	0,5	1:1	10,7	21,40	Білий
	4	0,5	0,5	1:1	10,7	21,40	Червоний
1.22					10,7	5,0	Білий

До погодження Управління патрульної поліції у Київській області
Департаменту патрульної поліції

№ _____ від " _____ " _____ 2021р.

Умовні позначення :

- місце встановлення дорожнього знаку
- зображення та номер знака
- засіб, на якому встановлений знак
- дорожній знак на стовпю
- дорожній знак, встановлений в створі освітлювальної опори
- дорожній знак, встановлений на консолі до освітлювальної опори

21/10-21-ОДР

Зм.						Кільк.			Арк. № док.			Підпис			Дата					
Розроблення схем організації дорожнього руху в районі підвищених пішохідних переходів по вулицях: Звенигородській, Набережній, Боярській, Тараса Шевченка в с. Вита-Поштова та Юрівка Фастівського району Київської області																				
Організація дорожнього руху (вул. Набережна в районі заводу "Укр НДІГМ")												РП			6			11		
Перевірив						Князев						Розміщення технічних засобів організації дорожнього руху М 1:500								
Розробив						Кулик						ТОВ "Знаки УА"								

ПОГОДЖЕНО:

інв. №ор. _____
підпис і дата _____
зам. інв. № _____