


ДЕТАЛЬНИЙ ПЛАН ТЕРИТОРІЇ

КОТЕДЖНОГО МІСТЕЧКА ТА ОРГАНІЗАЦІЇ ДОРОЖНЬО-ТРАНСПОРТНОЇ ІНФРАСТРУКТУРИ
В С. ВІТА-ПОШТОВА ФАСТІВСЬКОГО РАЙОНУ КИЇВСЬКОЇ ОБЛАСТІ

ПЛАН ОБМЕЖЕНЬ У ВИКОРИСТАННІ ЗЕМЕЛЬ, ВІДОМОСТІ ПРО ЯКІ ПІДЛЯГАЮТЬ ВНЕСЕННЮ
ДО ДЕРЖАВНОГО ЗЕМЕЛЬНОГО КАДАСТРУ НА ПІДСТАВІ РОЗРОБЛЕНОЇ МІСТОБУДІВНОЇ ДОКУМЕНТАЦІЇ
М 1:1000

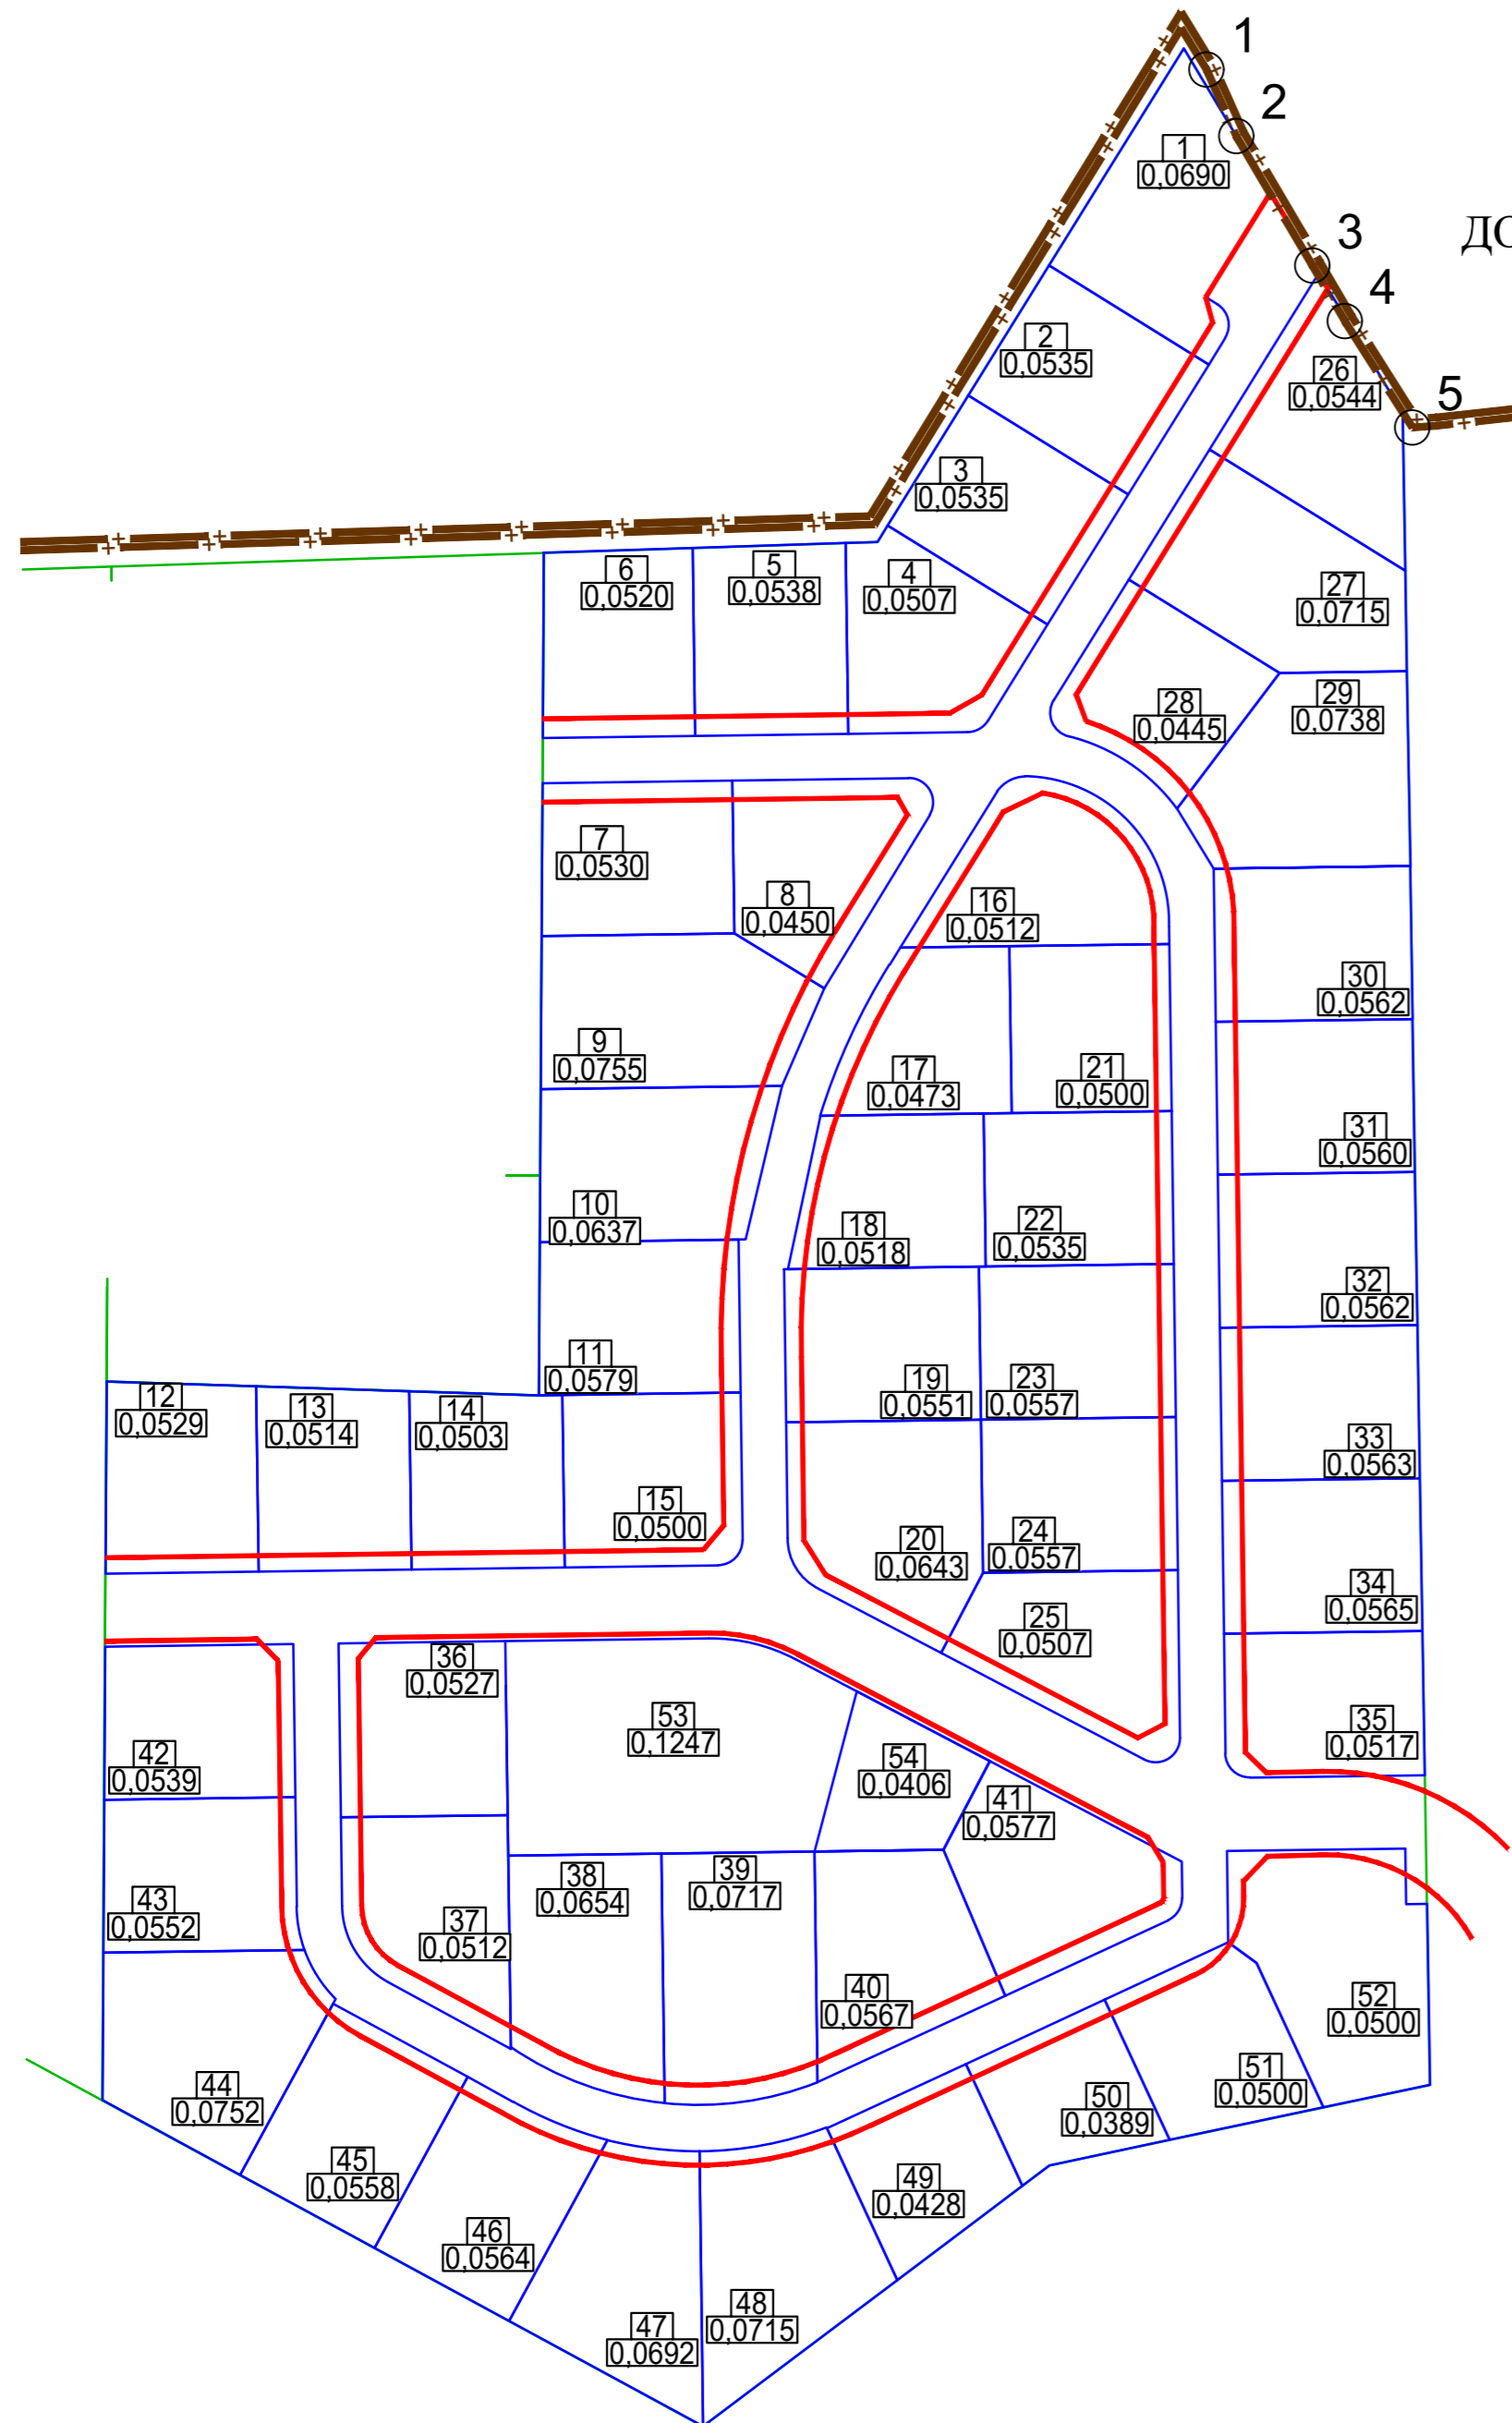

УМОВНІ ПОЗНАЧЕННЯ

Існуючі	Проектні	Назва
		Червоні лінії
		Охоронна зона ЛЕП
		Кадастрові межі ділянок
		Точки повороту лінії обмеження
		Номер ділянки
		Площа ділянки

ПЕРЕЛІК

Обмежень у використанні земельної ділянки,
які підлягають внесенню до Державного
земельного кадастру

Позначення	Код	Назва
	01	Охоронна зона
	01.04.1	Охоронна зона навколо(уздовж) об'єкта електров'язу

КООРДИНАТИ ТОЧОК ЛІНІЇ ОБМЕЖЕННЯ

N	X	Y
1	5568761.9298	3361071.3271
2	5568752.3798	3361075.6045
3	5568733.7442	3361086.5455
4	5568725.7586	3361091.2338
5	5568710.4893	3361100.9050

				Договір № 05-04-3 від 05.04.2024р.		
				Замовник: Гатненська сільська рада		
Зм.	Лист	№ докум.	Підпис	Дата	Стадія	Аркуш
Розроб.	Яроцький О.			07.2024		
Перев.	Крило Т.					
				Детальний план території котеджного містечка та організації дорожньо-транспортної інфраструктури в с. Віта-Поштова Фастівського району Київської області		
				План обмежень у використанні земель, відомості про які підлягають внесенню до Державного земельного кадастру на підставі розробленої містобудівної документації М 1:1000		
				ТОВ "Центр АПЛД"		