


УМОВНІ ПОЗНАЧЕННЯ

Існуючі	Проектні	Назва
		Червоні лінії
		Охоронна зона ЛЕП
		Кадастрові межі ділянок
		Точки повороту межі земельної ділянки
		Номер ділянки
		Площа ділянки

N	X	Y
117	5568423.1266	3360998.9641
118	5568444.1583	3361026.8788
119	5568466.0883	3361016.7139
120	5568462.6530	3360998.4429
121	5568475.2261	3361036.7268
122	5568457.6990	3361044.8509
123	5568464.3086	3361066.0356
124	5568484.4778	3361056.6869

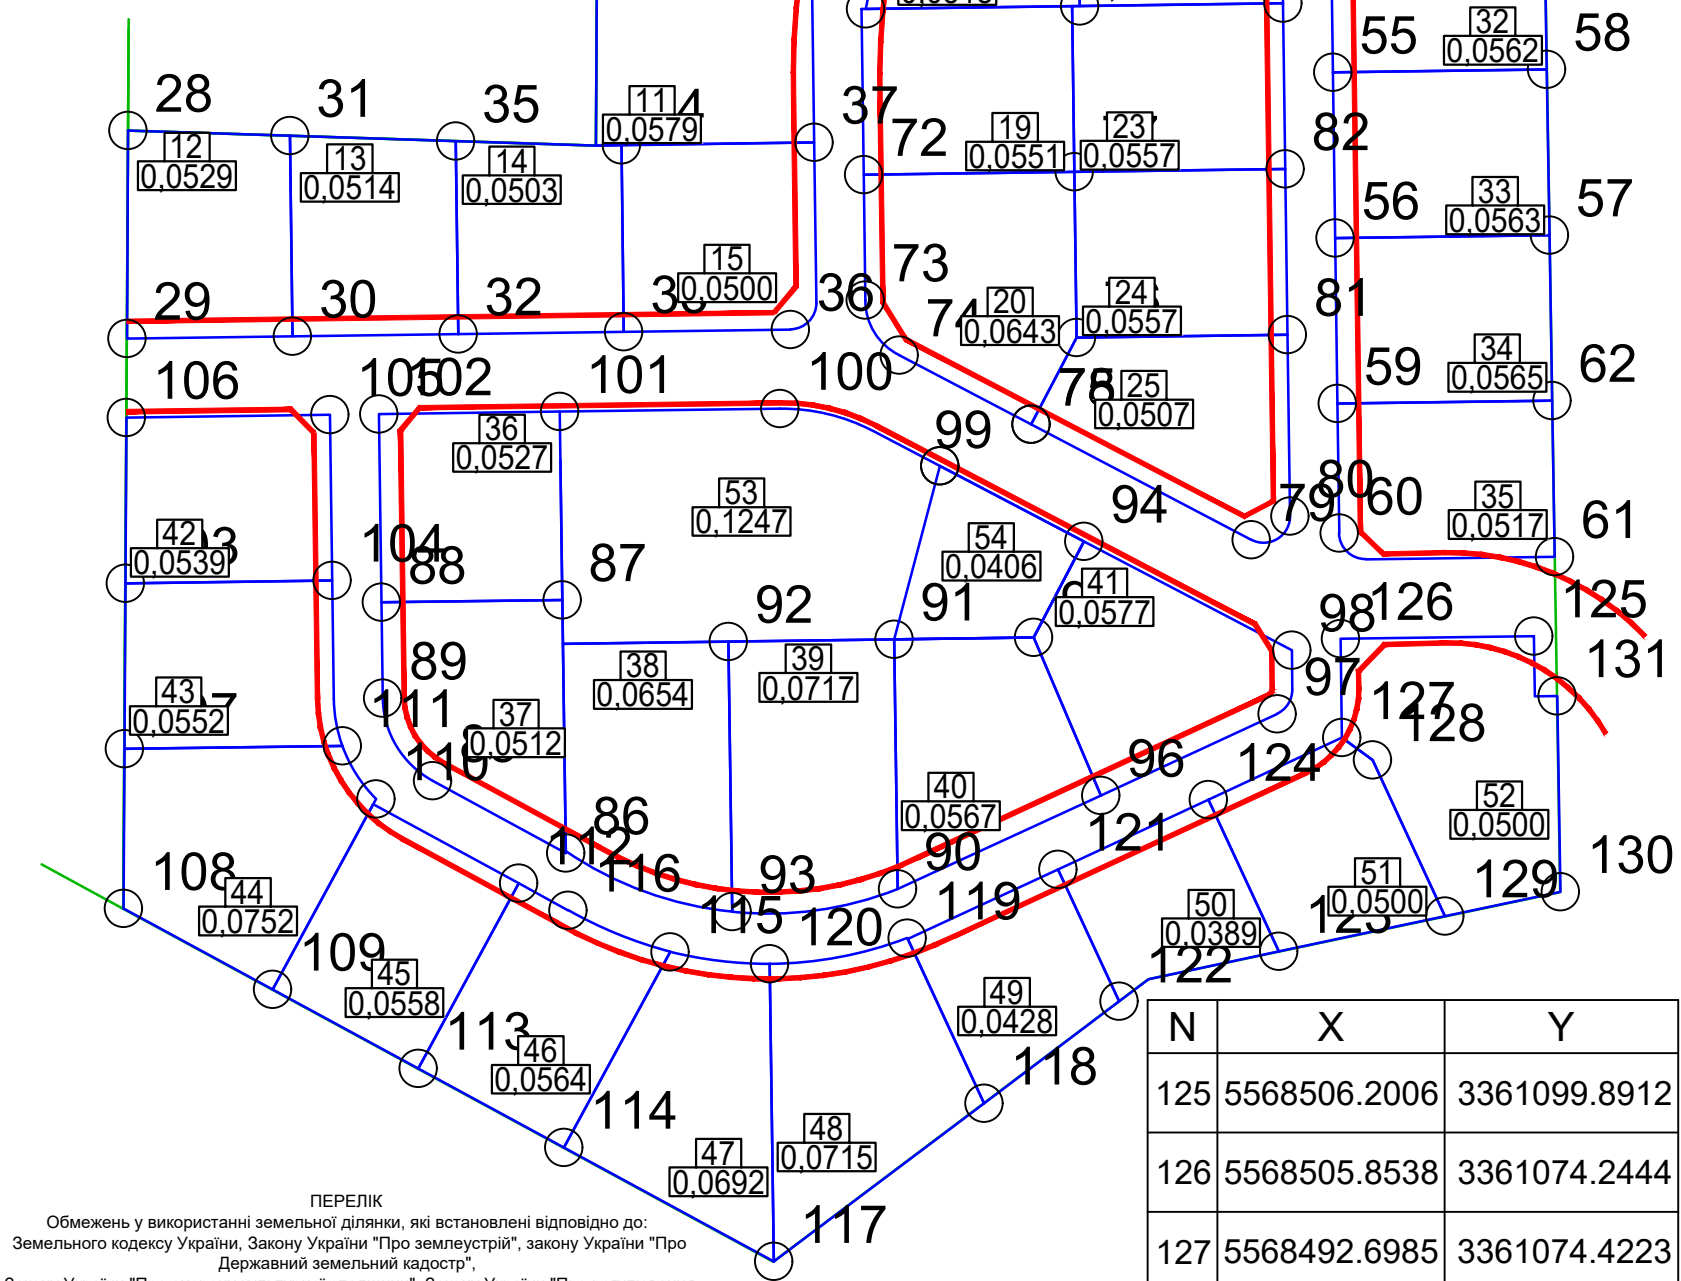

ПЕРЕЛІК
Обмежень у використанні земельної ділянки, які встановлені відповідно до: Земельного кодексу України, Закону України "Про землеустрій", Закону України "Про Державний земельний кадастр", Закону України "Про охорону культурної спадщини", Закону України "Про регулювання містобудівної діяльності", Закону України "Про охорону земель" та іншими нормативно-правовими актами

Позначення	Код	Назва
	01	Охоронна зона
	01.04.1	Охоронна зона навколо(уздовж) об'єкта електрозв'язку
	06	Інше обмеження
	06.01.1	Територія в червоних лініях

N	X	Y
125	5568506.2006	3361099.8912
126	5568505.8538	3361074.2444
127	5568492.6985	3361074.4223
128	5568489.7481	3361078.4924
129	5568468.9922	3361088.1131
130	5568472.2456	3361103.4490
131	5568498.2510	3361103.0221

N	X	Y	N	X	Y
1	5568692.4857	3360976.0663	32	5568546.3173	3360957.0723
2	5568665.8663	3360975.9128	33	5568546.6149	3360979.0703
3	5568666.1649	3360997.8224	34	5568571.4010	3360978.7350
4	5568693.1750	3360997.4571	35	5568571.9480	3360956.7256
5	5568693.8837	3361019.4495	36	5568546.9139	3361001.1824
6	5568666.4625	3361019.8204	37	5568571.7475	3361004.3468
7	5568666.6939	3361036.9969	38	5568720.8015	3361080.0850
8	5568682.1521	3361048.4620	39	5568707.3425	3361071.7365
9	5568696.4020	3361025.4892	40	5568689.8876	3361099.8762
10	5568715.0974	3361037.0859	41	5568712.4910	3361099.5051
11	5568700.8475	3361060.0587	42	5568732.6405	3361087.4287
12	5568719.5429	3361071.6554	43	5568666.0801	3361051.5274
13	5568733.7928	3361048.6826	44	5568655.6796	3361067.0880
14	5568729.2404	3361071.1985	45	5568675.1936	3361081.8287
15	5568744.2186	3361080.4894	46	5568688.6471	3361060.1398
16	5568764.9951	3361068.0372	47	5568671.3226	3361049.3935
17	5568659.3659	3360975.8753	48	5568647.0626	3361072.3345
18	5568637.3666	3360975.7484	49	5568647.4459	3361100.6712
19	5568637.7414	3361003.4542	50	5568675.4404	3361100.0914
20	5568659.7372	3361003.1569	51	5568625.0647	3361072.6320
21	5568629.8541	3361016.3877	52	5568603.0667	3361072.9295
22	5568654.7603	3361031.5363	53	5568603.4500	3361101.2662
23	5568660.0788	3361028.4988	54	5568625.4471	3361100.9051
24	5568615.8322	3361010.3199	55	5568581.0687	3361073.2271
25	5568615.3629	3360975.6215	56	5568559.0707	3361073.5246
26	5568593.3592	3360975.4946	57	5568559.4557	3361101.9885
27	5568593.7596	3361005.0978	58	5568581.4528	3361101.6273
28	5568573.3304	3360913.2334	59	5568537.0727	3361073.8221
29	5568545.7223	3360913.0763	60	5568519.8525	3361074.0551
30	5568546.0198	3360935.0743	61	5568516.7394	3361102.6897
31	5568572.6477	3360934.7141	62	5568537.4586	3361102.3496

N	X	Y	N	X	Y
63	5568658.1555	3361041.2260	90	5568472.6063	3361015.4128
64	5568635.6997	3361027.2968	91	5568505.7738	3361014.9625
65	5568636.2229	3361065.9805	92	5568505.4763	3360992.9645
66	5568635.9119	3361042.9826	93	5568469.6165	3360993.4495
67	5568611.9141	3361043.3072	94	5568518.7761	3361040.1783
68	5568611.5427	3361015.8457	95	5568506.0255	3361033.5003
69	5568589.4774	3361011.1637	96	5568485.0189	3361042.3976
70	5568589.8620	3361039.6050	97	5568495.8704	3361065.8091
71	5568611.8600	3361039.3075	98	5568504.3274	3361067.7661
72	5568567.4719	3361010.9053	99	5568533.4288	3361012.2010
73	5568550.7990	3361011.1308	100	5568536.3941	3360999.7865
74	5568543.4864	3361015.6289	101	5568535.9987	3360970.5497
75	5568534.3080	3361033.1538	102	5568535.6741	3360946.5520
76	5568545.8526	3361039.2002	103	5568513.2175	3360912.8914
77	5568567.8506	3361038.9026	104	5568513.5882	3360940.3501
78	5568534.3080	3361033.1538	105	5568535.5862	3360940.0526
79	5568518.9899	3361062.4016	106	5568535.2212	3360913.0166
80	5568522.1378	3361067.5251	107	5568491.2131	3360912.7663
81	5568546.2313	3361067.1992	108	5568470.0014	3360912.6456
82	5568568.2292	3361066.9001	109	5568459.2635	3360932.4190
83	5568590.2272	3361066.6026	110	5568484.5651	3360946.1589
84	5568612.2252	3361066.3051	111	5568491.6044	3360941.6947
85	5568486.9656	3360953.7003	112	5568473.3706	3360965.1145
86	5568477.3851	3360971.3425	113	5568448.7647	3360951.7523
87	5568511.0009	3360970.8878	114	5568438.2658	3360971.0856
88	5568510.6764	3360946.8901	115	5568464.2565	3360985.1980
89	5568497.9544	3360947.0621	116	5568469.7819	3360971.6491

N	X	Y	N	X	Y
32	5568546.3173	3360957.0723	63	5568658.1555	3361041.2260
33	5568546.6149	3360979.0703	64	5568635.6997	3361027.2968
34	5568571.4010	3360978.7350	65	5568636.2229	3361065.9805
35	5568571.9480	3360956.7256	66	5568635.9119	3361042.9826
36	5568546.9139	3361001.1824	67	5568611.9141	3361043.3072
37	5568571.7475	3361004.3468	68	5568611.5427	3361015.8457
38	5568720.8015	3361080.0850	69	5568589.4774	3361011.1637
39	5568707.3425	3361071.7365	70	5568589.8620	3361039.6050
40	5568689.8876	3361099.8762	71	5568611.8600	3361039.3075
41	5568712.4910	3361099.5051	72	5568567.4719	3361010.9053
42	5568732.6405	3361087.4287	73	5568550.7990	3361011.1308
43	5568666.0801	3361051.5274	74	5568543.4864	3361015.6289
44	5568655.6796	3361067.0880	75	5568534.3080	3361033.1538
45	5568675.1936	3361081.8287	76	5568545.8526	3361039.2002
46	5568688.6471	3361060.1398	77	5568567.8506	3361038.9026
47	5568671.3226	3361049.3935	78	5568534.3080	3361033.1538
48	5568647.0626	3361072.3345	79	5568518.9899	3361062.4016
49	5568647.4459	3361100.6712	80	5568522.1378	3361067.5251
50	5568675.4404	3361100.0914	81	5568546.2313	3361067.1992
51	5568625.0647	3361072.6320	82	5568568.2292	3361066.9001
52	5568603.0667	3361072.9295	83	5568590.2272	3361066.6026
53	5568603.4500	3361101.2662	84	5568612.2252	3361066.3051
54	5568625.4471	3361100.9051	85	5568486.9656	3360953.7003
55	5568581.0687	3361073.2271	86	5568477.3851	3360971.3425
56	5568559.0707	3361073.5246	87	5568511.0009	3360970.8878
57	5568559.4557	3361101.9885	88	5568510.6764	3360946.8901
58	5568581.4528	3361101.6273	89	5568497.9544	3360947.0621
59	5568537.0727	3361073.8221			
60	5568519.8525	3361074.0551			
61	5568516.7394	3361102.6897			
62	5568537.4586	3361102.3496			

Договір № 05-04-3 від 05.04.2024р.			
Замовник: Гатненська сільська рада			
Зм. Лист	№ докум.	Підпис	Дата
Розроб.	Яроцький О.		07.2024
Перев.	Крило Т.		
Детальний план території котеджного містечка та організації дорожньо-транспортної інфраструктури в с. Віта-Поштова Фастівського району Київської області			Стадія
План земельних ділянок, сформованих за результатами розроблення детального плану, відомості про які підлягають внесенню до державного земельного кадастру М 1:1000			Аркуш
			Аркушів
			2
			3
ТОВ "Центр АПЛД"			