





ДЕТАЛЬНИЙ ПЛАН ТЕРИТОРІЇ ЗЕМЕЛЬНОЇ ДІЛЯНКИ ДЛЯ БУДІВНИЦТВА
ТА ОБСЛУГОВУВАННЯ БУДІВЕЛЬ ТОРГІВЛІ, ПЛОЩЕЮ 0,0884 ГА
(КАДАСТРОВИЙ НОМЕР 3222481601:01:054:0167)
ТА ДЛЯ РОЗМІЩЕННЯ ТА ЕКСПЛУАТАЦІЇ ОБ'ЄКТІВ ДОРОЖНЬОГО СЕРВІСУ ПЛОЩЕЮ 0,0616 ГА
(КАДАСТРОВИЙ НОМЕР 3222481601:01:054:5096)
ЗА АДРЕСОЮ: ВУЛ. КОЗАЦЬКА, С. ГАТНЕ, ФАСТІВСЬКОГО РАЙОНУ, КИЇВСЬКОЇ ОБЛАСТІ

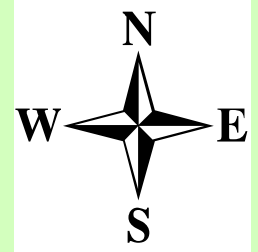

ПРОЕКТНИЙ ПЛАН ТА СХЕМА ПРОЕКТНИХ ОБМЕЖЕНЬ У ВИКОРИСТАННІ ЗЕМЕЛЬ

ЕКСПЛІКАЦІЯ

- 1 ТОРГІВЕЛЬНИЙ ЗАКЛАД
- 2 ГРОМАДСЬКА ВБИРАЛЬНЯ
- 3 ТРАНСФОРМАТОРНА ПІДСТАНЦІЯ
- 4 БАСЕЙН
- 5 МАЙДАНЧИК КОНТЕЙНЕРІВ ПОБУТОВИХ ВІДХОДІВ
- 6 ПАРКІНГ

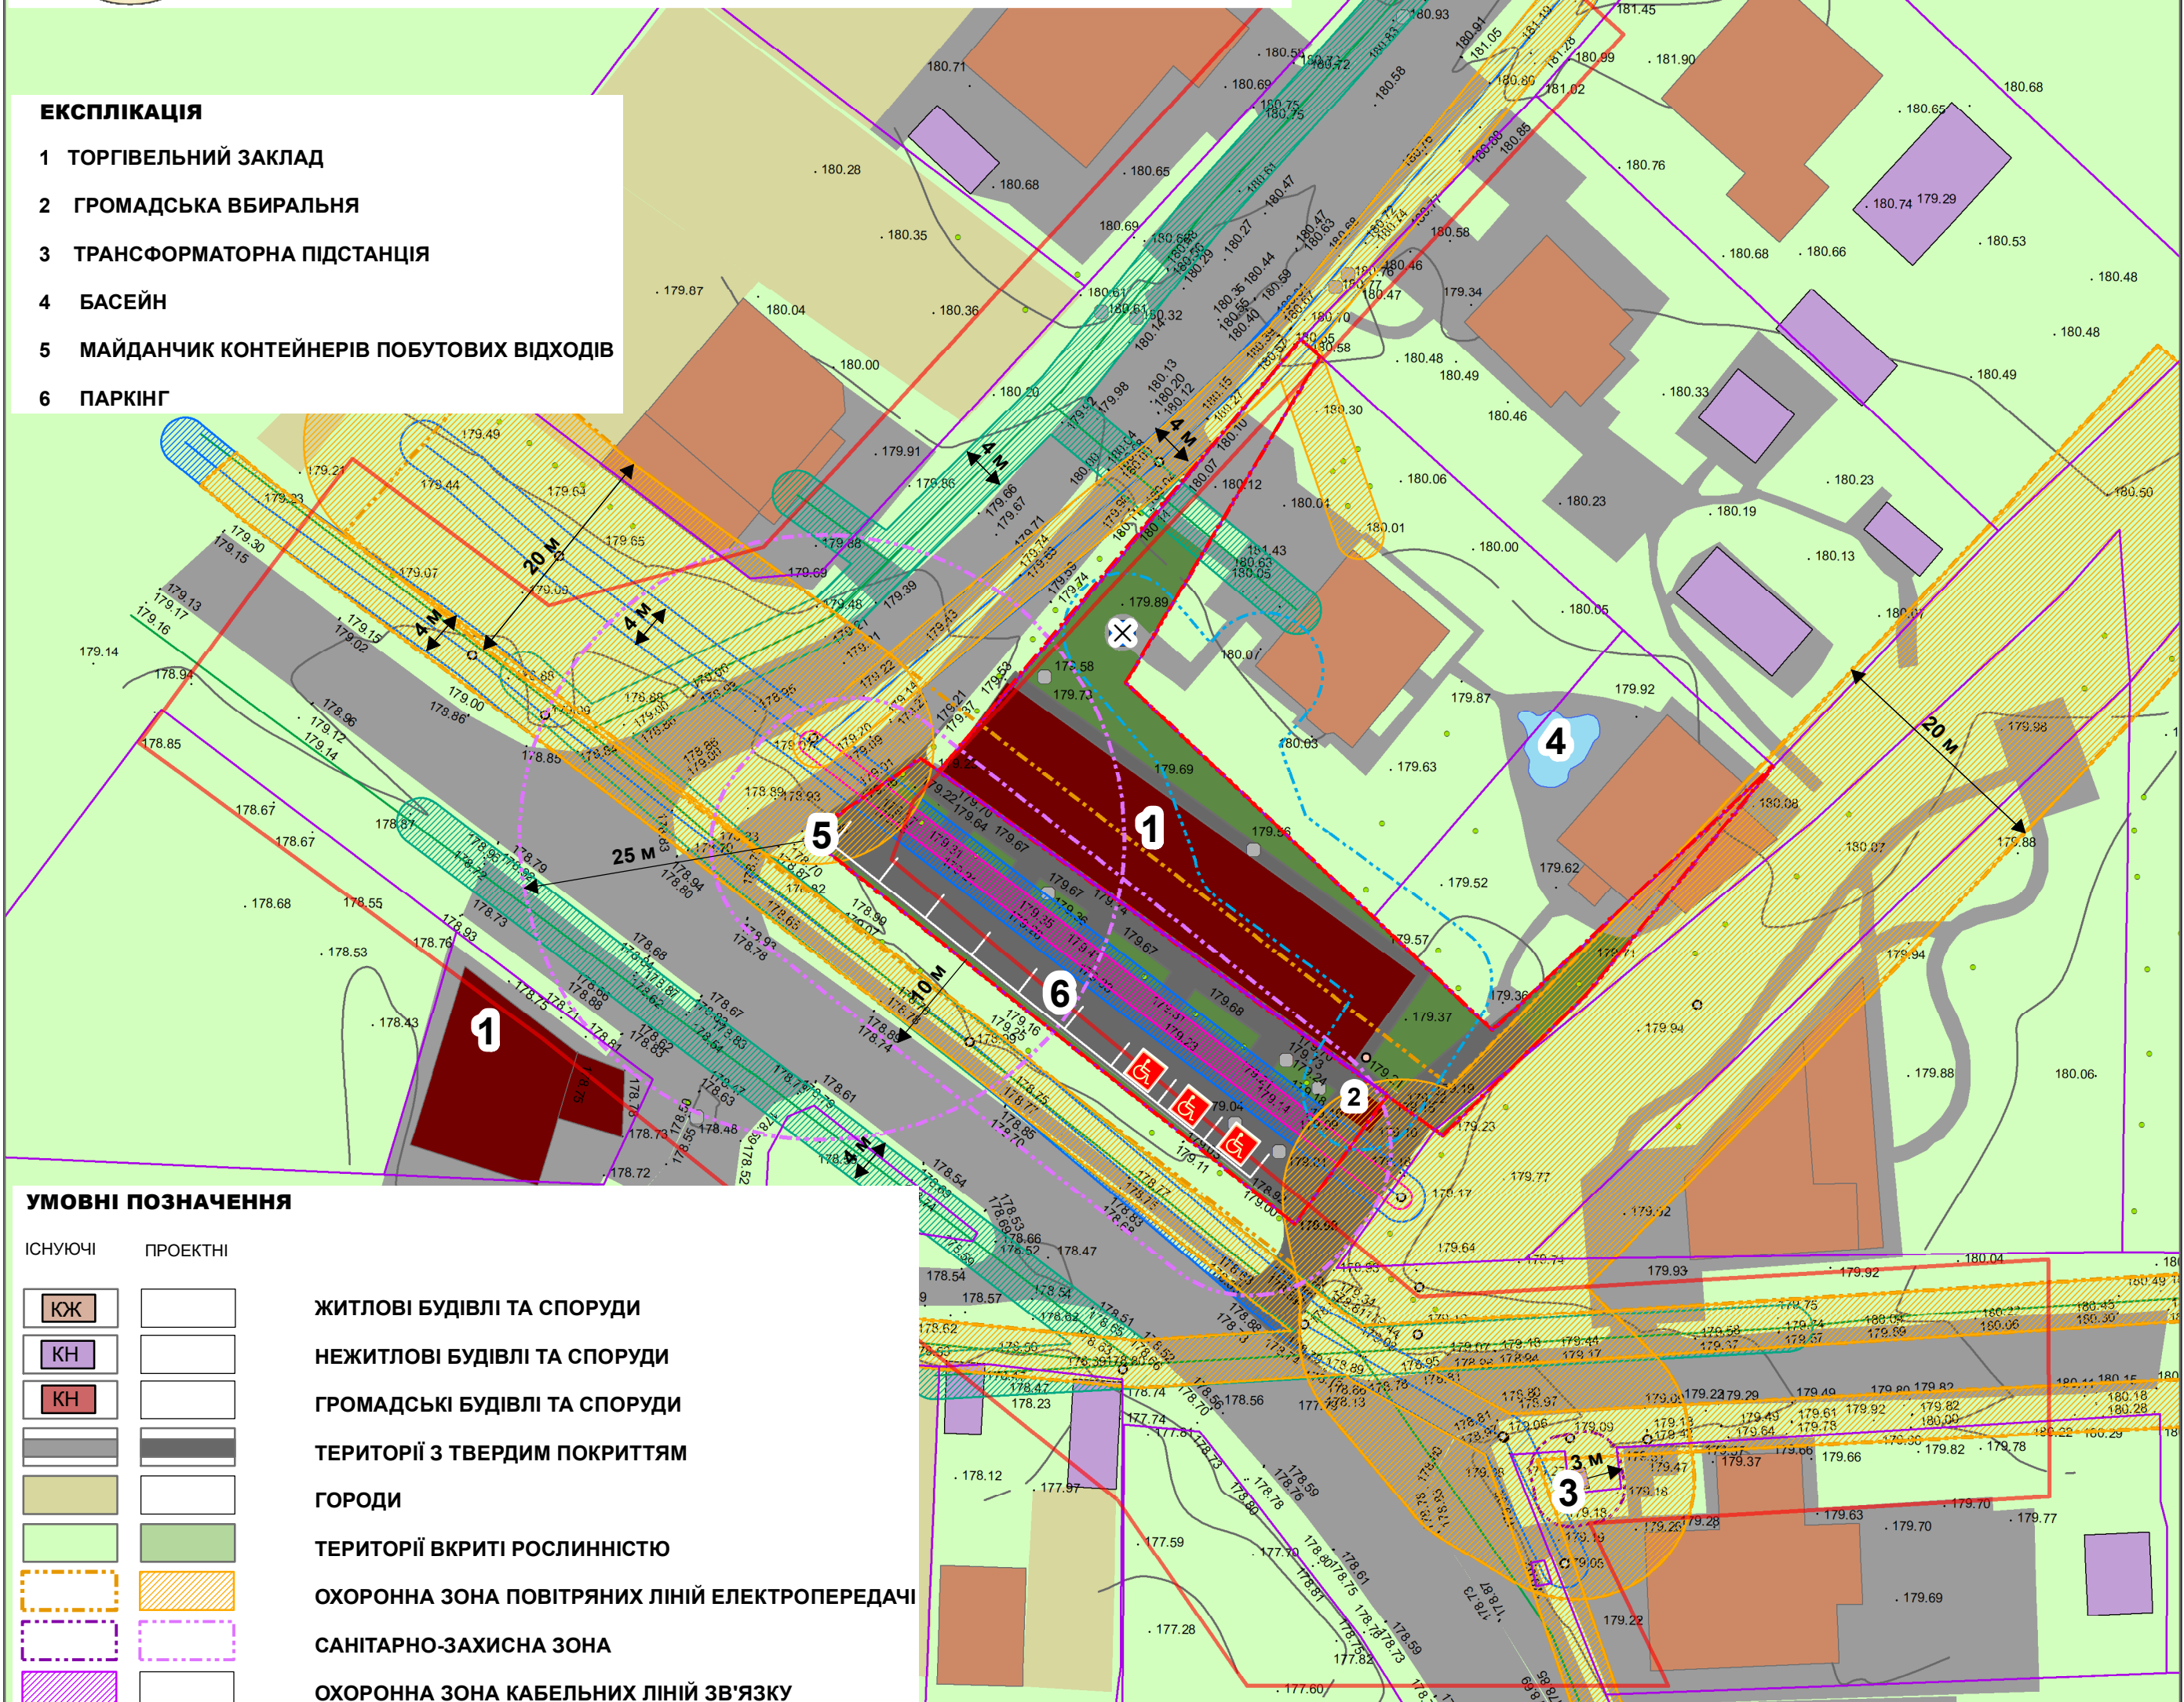

УМОВНІ ПОЗНАЧЕННЯ

ІСНУЮЧІ	ПРОЕКТНІ

- ЖИТЛОВІ БУДІВЛІ ТА СПОРУДИ
- НЕЖИТЛОВІ БУДІВЛІ ТА СПОРУДИ
- ГРОМАДСЬКІ БУДІВЛІ ТА СПОРУДИ
- ТЕРИТОРІЇ З ТВЕРДИМ ПОКРИТТЯМ
- ГОРОДИ
- ТЕРИТОРІЇ ВКРИТІ РОСЛИННІСТЮ
- ОХОРОННА ЗОНА ПОВІТРЯНИХ ЛІНІЙ ЕЛЕКТРОПЕРЕДАЧІ
- САНІТАРНО-ЗАХИСНА ЗОНА
- ОХОРОННА ЗОНА КАБЕЛЬНИХ ЛІНІЙ ЗВ'ЯЗКУ
- ОХОРОННА ЗОНА ГАЗОПРОВОДУ НИЗЬКОГО ТИСКУ
- ОХОРОННА ЗОНА ВОДОПРОВІДНИХ МЕРЕЖ
- І ПОЯС ОХОРОНИ ПІДЗЕМНИХ ВОД
- ЧЕРВОНА ЛІНІЯ
- МЕЖІ КАДАСТРОВИХ ДІЛЯНОК
- МЕЖА ДІЛЯНКИ ПРОЕКТУВАННЯ

<p>ДЕТАЛЬНИЙ ПЛАН ТЕРИТОРІЇ ЗЕМЕЛЬНОЇ ДІЛЯНКИ ДЛЯ БУДІВНИЦТВА ТА ОБСЛУГОВУВАННЯ БУДІВЕЛЬ ТОРГІВЛІ, ПЛОЩЕЮ 0,0884 ГА (КАДАСТРОВИЙ НОМЕР 3222481601:01:054:0167) ТА ДЛЯ РОЗМІЩЕННЯ ТА ЕКСПЛУАТАЦІЇ ОБ'ЄКТІВ ДОРОЖНЬОГО СЕРВІСУ ПЛОЩЕЮ 0,0616 ГА (КАДАСТРОВИЙ НОМЕР 3222481601:01:054:5096) ЗА АДРЕСОЮ: ВУЛ. КОЗАЦЬКА, С. ГАТНЕ, ФАСТІВСЬКОГО РАЙОНУ, КИЇВСЬКОЇ ОБЛАСТІ</p>				
Зм.	Кільк.	Аркуш	Версія	Дата
				2024
ГАП	Д. Гуржій			
Перевірив	Д. Гуржій			
Розробив	В. Лукановський			
Розробив	І. Друзенко			
ДО ГРОМАДСЬКИХ ОБГОВОРЕНЬ				
М1:500			ДПТ	3 7