



ДЕТАЛЬНИЙ ПЛАН ТЕРИТОРІЇ ЗЕМЕЛЬНОЇ ДІЛЯНКИ ДЛЯ БУДІВНИЦТВА
ТА ОБСЛУГОВУВАННЯ БУДІВЕЛЬ ТОРГІВЛІ, ПЛОЩЕЮ 0,0884 ГА
(КАДАСТРОВИЙ НОМЕР 3222481601:01:054:0167)
ТА ДЛЯ РОЗМІЩЕННЯ ТА ЕКСПЛУАТАЦІЇ ОБ'ЄКТІВ ДОРОЖНЬОГО СЕРВІСУ ПЛОЩЕЮ 0,0616 ГА
(КАДАСТРОВИЙ НОМЕР 3222481601:01:054:5096)
ЗА АДРЕСОЮ: ВУЛ. КОЗАЦЬКА, С. ГАТНЕ, ФАСТІВСЬКОГО РАЙОНУ, КИЇВСЬКОЇ ОБЛАСТІ


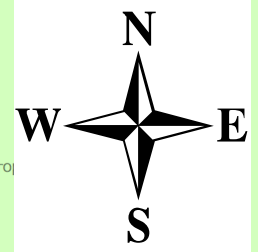


СХЕМА СУЧАСНОГО ВИКОРИСТАННЯ ТЕРИТОРІЇ
ТА СХЕМА ІСНУЮЧИХ ОБМЕЖЕнь У ВИКОРИСТАННІ ЗЕМЕЛЬ

ЕКСПЛІКАЦІЯ

- 1 ТОРГІВЕЛЬНИЙ ЗАКЛАД
- 2 ТРАНСФОРМАТОРНА ПІДСТАНЦІЯ
- 3 БАСЕЙН

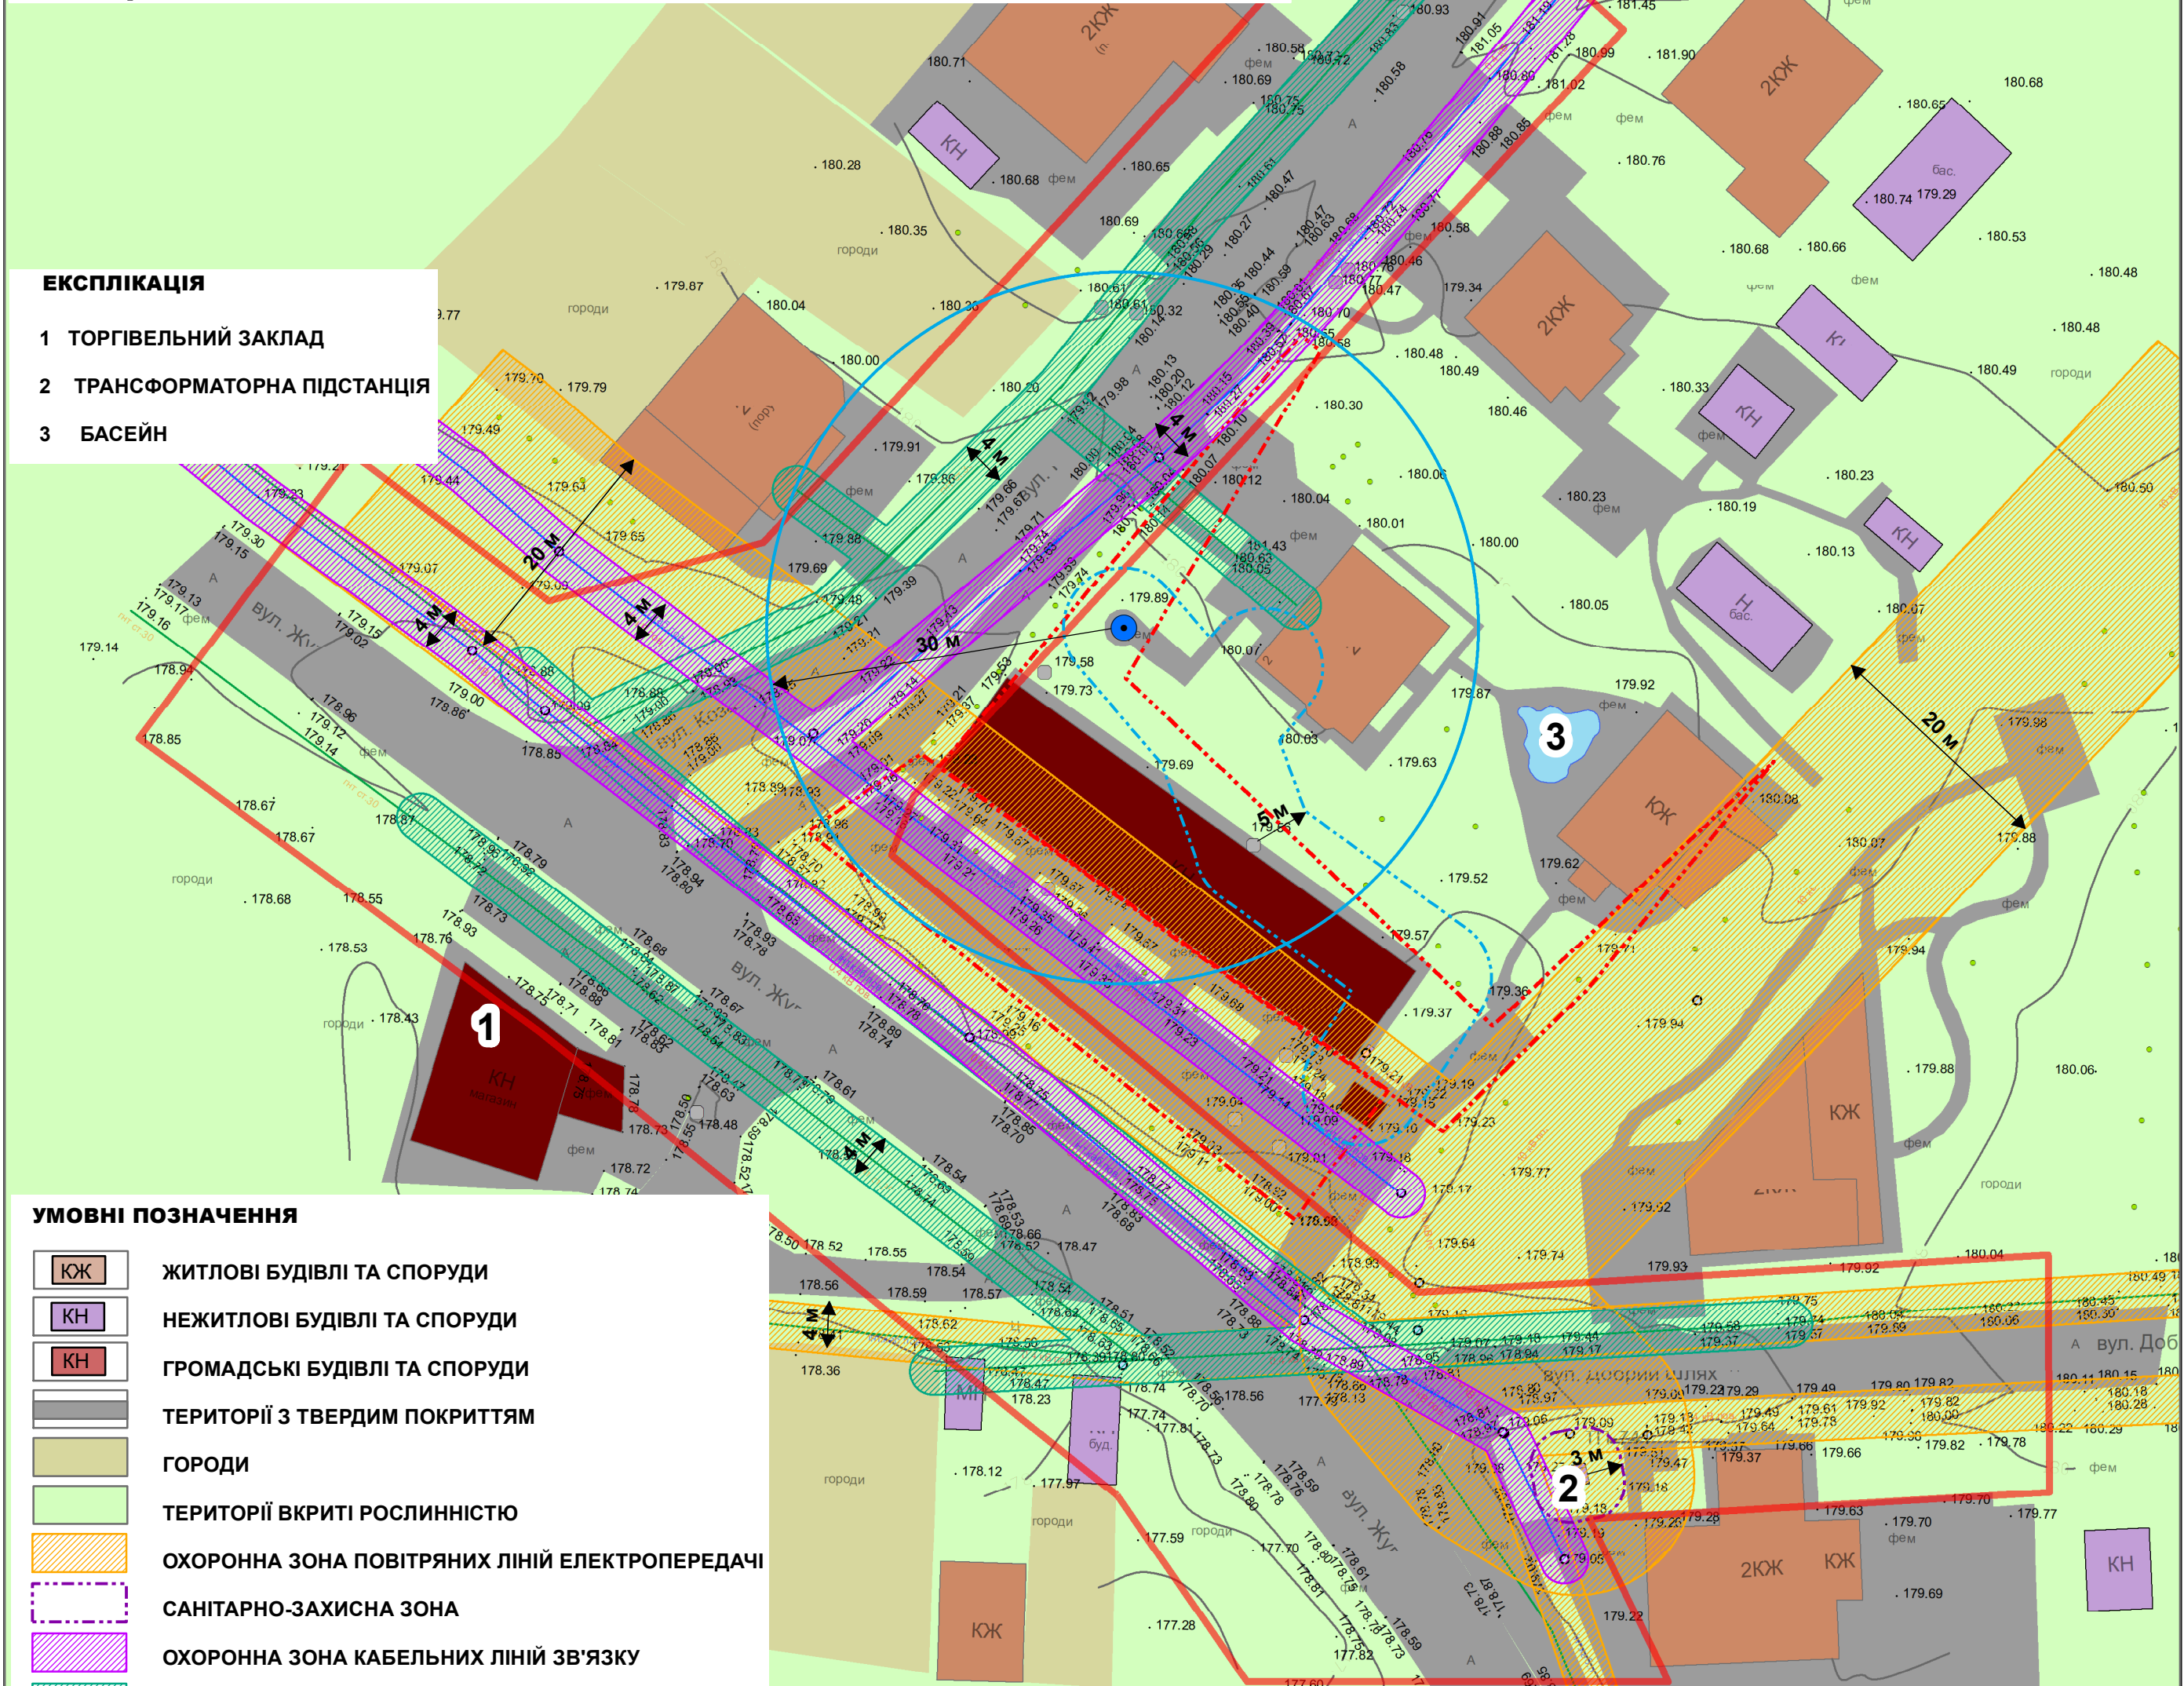

УМОВНІ ПОЗНАЧЕННЯ

- КЖ ЖИТЛОВІ БУДІВЛІ ТА СПОРУДИ
- КН НЕЖИТЛОВІ БУДІВЛІ ТА СПОРУДИ
- КГ ГРОМАДСЬКІ БУДІВЛІ ТА СПОРУДИ
- ТЕРИТОРІЇ З ТВЕРДИМ ПОКРИТТЯМ
- ГОРОДИ
- ТЕРИТОРІЇ ВКРИТІ РОСЛИННІСТЮ
- ОХОРОННА ЗОНА ПОВІТРЯНИХ ЛІНІЙ ЕЛЕКТРОПЕРЕДАЧІ
- САНИТАРНО-ЗАХИСНА ЗОНА
- ОХОРОННА ЗОНА КАБЕЛЬНИХ ЛІНІЙ ЗВ'ЯЗКУ
- ОХОРОННА ЗОНА ГАЗОПРОВОДУ НИЗЬКОГО ТИСКУ
- ОХОРОННА ЗОНА ВОДОПРОВІДНИХ МЕРЕЖ
- І ПОЯС ОХОРОНИ ПІДЗЕМНИХ ВОД
- ДЖЕРЕЛО ВОДОПОСТАЧАННЯ (КОЛОДЯЗЬ)
- ЧЕРВОНА ЛІНІЯ
- МЕЖІ КАДАСТРОВИХ ДІЛЯНОК
- МЕЖА ДІЛЯНКИ ПРОЕКТУВАННЯ

ДЕТАЛЬНИЙ ПЛАН ТЕРИТОРІЇ ЗЕМЕЛЬНОЇ ДІЛЯНКИ ДЛЯ БУДІВНИЦТВА ТА ОБСЛУГОВУВАННЯ БУДІВЕЛЬ ТОРГІВЛІ, ПЛОЩЕЮ 0,0884 ГА (КАДАСТРОВИЙ НОМЕР 3222481601:01:054:0167) ТА ДЛЯ РОЗМІЩЕННЯ ТА ЕКСПЛУАТАЦІЇ ОБ'ЄКТІВ ДОРОЖНЬОГО СЕРВІСУ ПЛОЩЕЮ 0,0616 ГА (КАДАСТРОВИЙ НОМЕР 3222481601:01:054:5096) ЗА АДРЕСОЮ: ВУЛ. КОЗАЦЬКА, С. ГАТНЕ, ФАСТІВСЬКОГО РАЙОНУ, КИЇВСЬКОЇ ОБЛАСТІ						
Зм.	Кільк.	Архив.	Версія	Дата		
				2024		
ГАП	Д. Гуржій					
Перевірив	Д. Гуржій					
Розробив	В.Лукановський					
Розробив	І. Друзенко					
ТА СХЕМА ІСНУЮЧИХ ОБМЕЖЕнь У ВИКОРИСТАННІ ЗЕМЕЛЬ				ДПТ	3	7
M1:500						

ДО ГРОМАДСЬКИХ ОБГОВОРЕНЬ