



ДЕТАЛЬНИЙ ПЛАН ТЕРИТОРІЇ ЗЕМЕЛЬНОЇ ДІЛЯНКИ ДЛЯ БУДІВНИЦТВА ТА ОБСЛУГОВУВАННЯ БУДІВЕЛЬ ТОРГІВЛІ, ПЛОЩЕЮ 0,0884 ГА (КАДАСТРОВИЙ НОМЕР 3222481601:01:054:0167) ТА ДЛЯ РОЗМІЩЕННЯ ТА ЕКСПЛУАТАЦІЇ ОБ'ЄКТІВ ДОРОЖНЬОГО СЕРВІСУ ПЛОЩЕЮ 0,0616 ГА (КАДАСТРОВИЙ НОМЕР 3222481601:01:054:5096) ЗА АДРЕСОЮ: ВУЛ. КОЗАЦЬКА, С. ГАТНЕ, ФАСТІВСЬКОГО РАЙОНУ, КИЇВСЬКОЇ ОБЛАСТІ


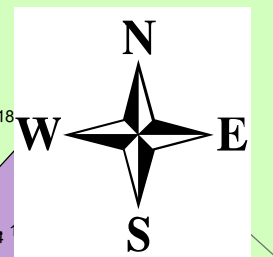


СХЕМА ІНЖЕНЕРНОГО ЗАБЕЗПЕЧЕННЯ ТЕРИТОРІЇ

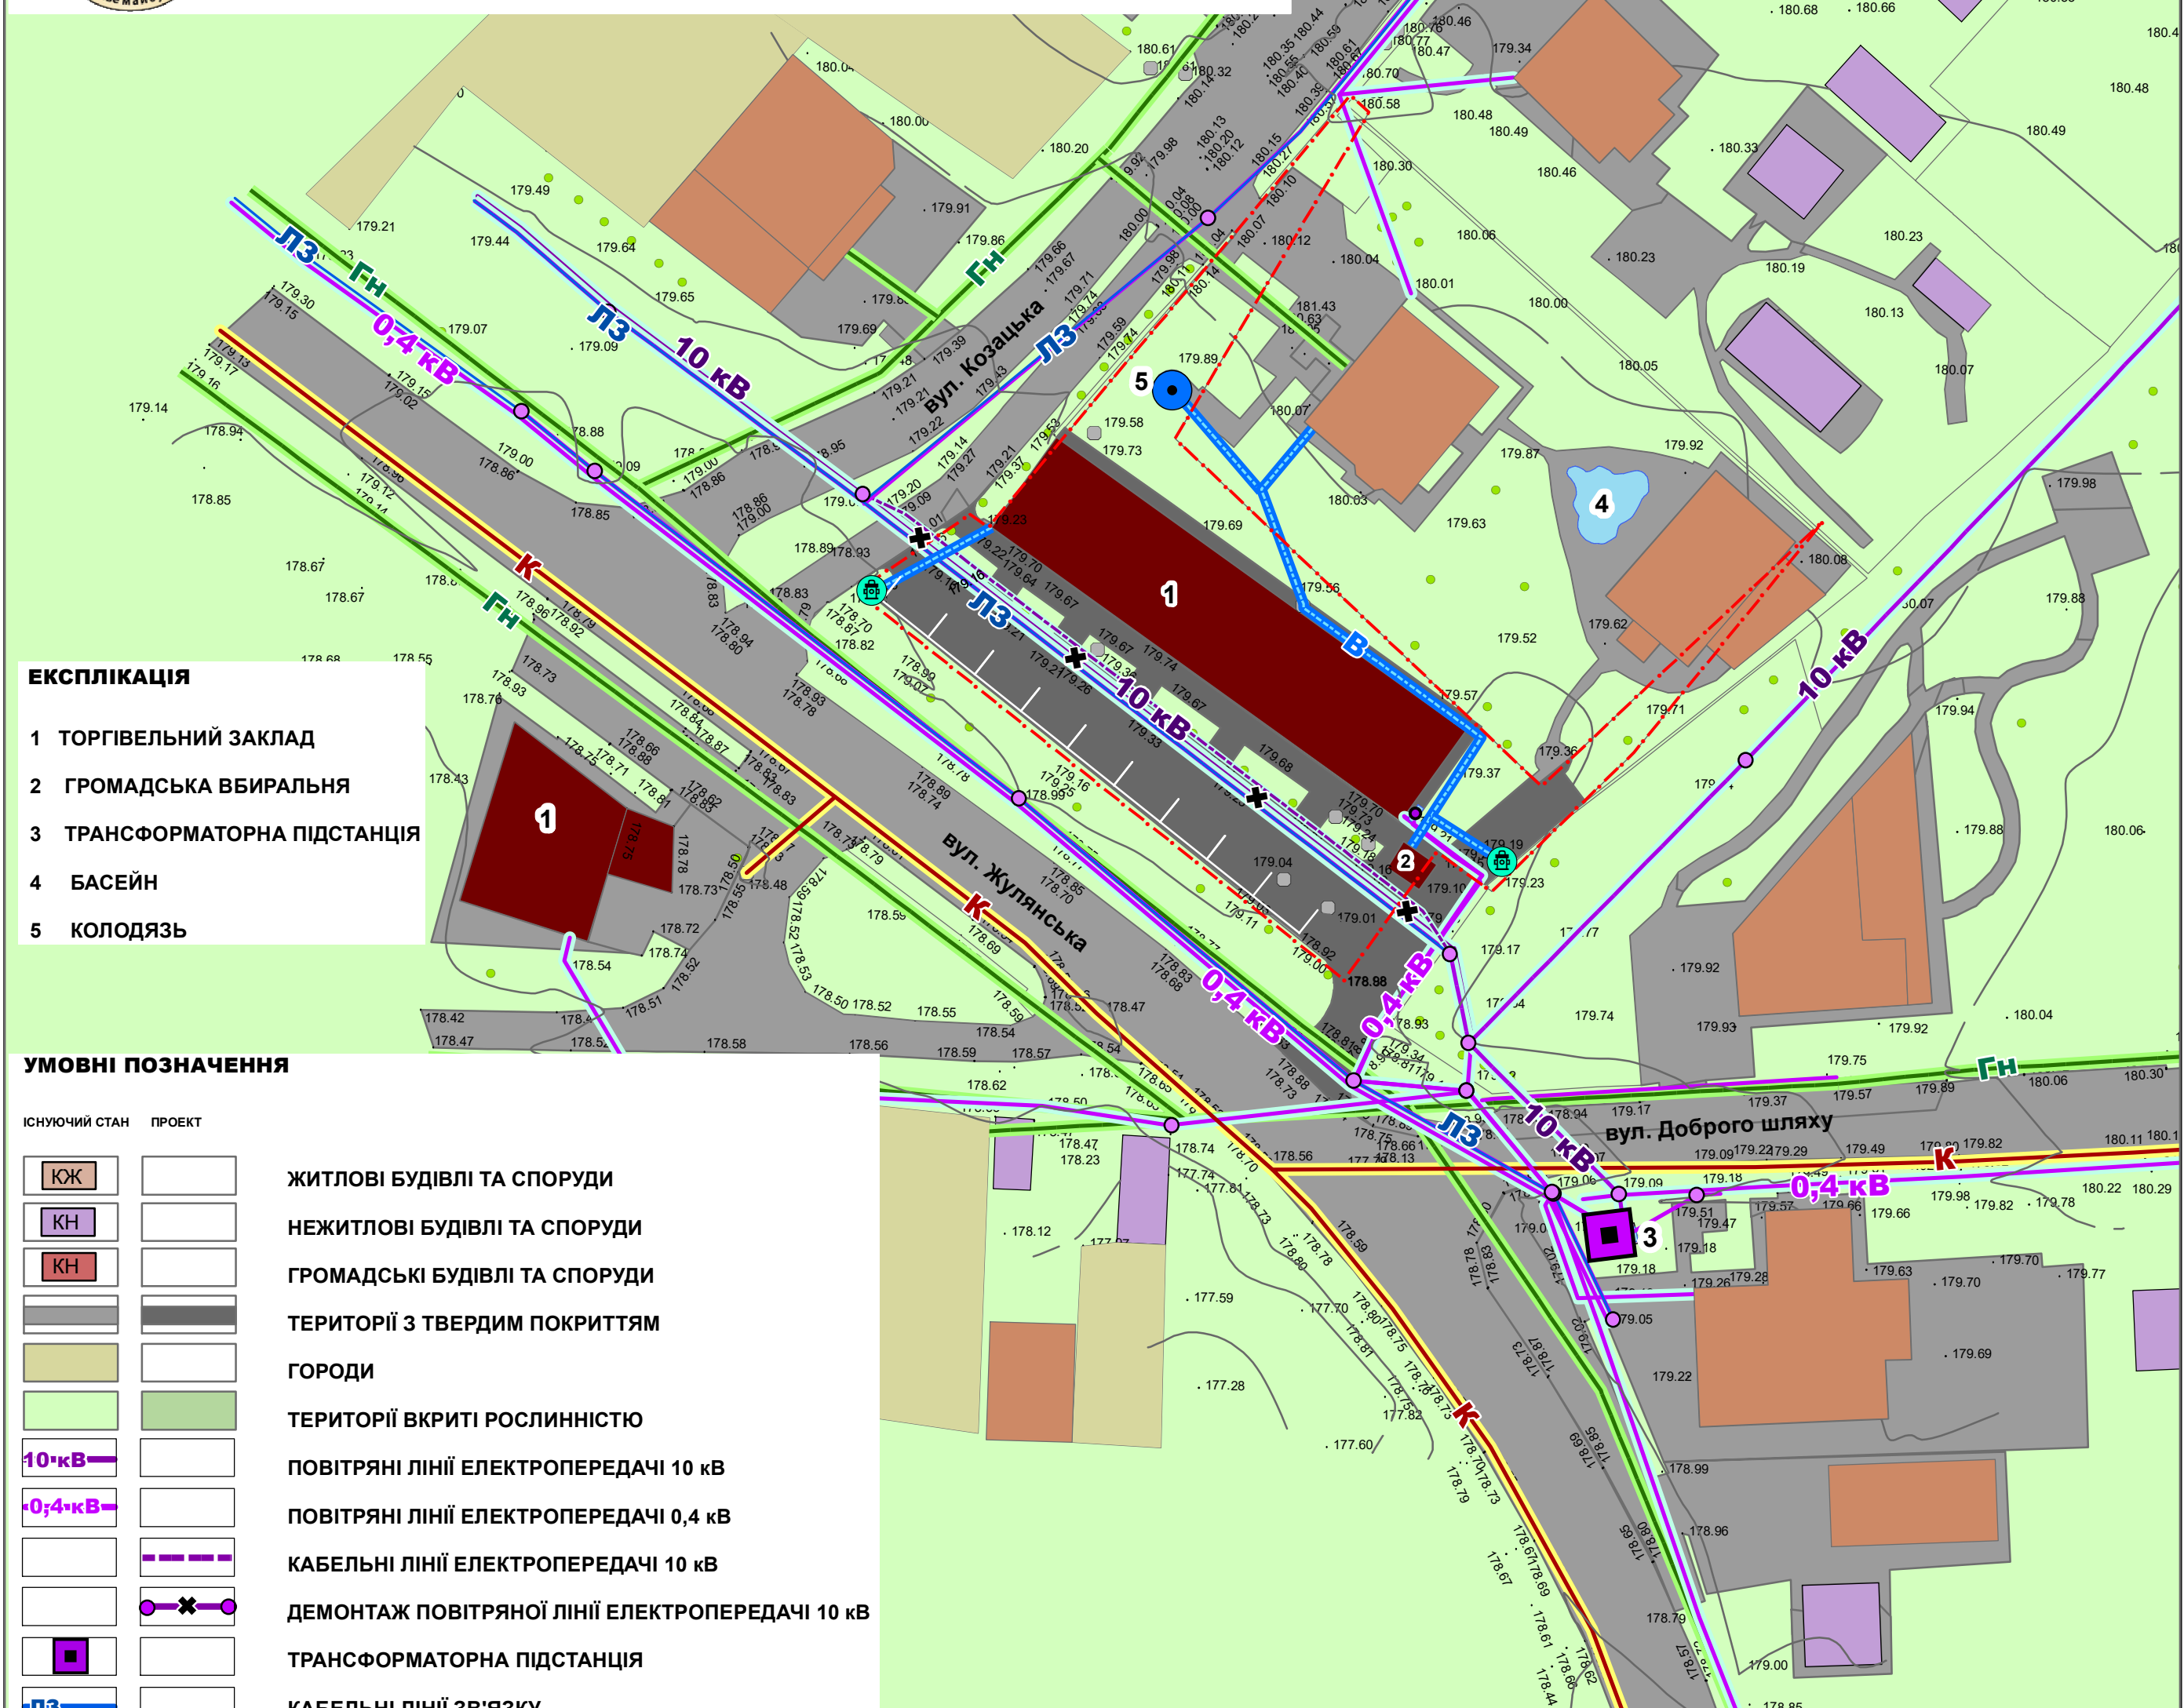

ЕКСПЛІКАЦІЯ

- 1 ТОРГІВЕЛЬНИЙ ЗАКЛАД
- 2 ГРОМАДСЬКА ВБИРАЛЬНЯ
- 3 ТРАНСФОРМАТОРНА ПІДСТАНЦІЯ
- 4 БАСЕЙН
- 5 КОЛОДЯЗЬ

УМОВНІ ПОЗНАЧЕННЯ

ІСНУЮЧИЙ СТАН	ПРОЕКТ	
		ЖИТЛОВІ БУДІВЛІ ТА СПОРУДИ
		НЕЖИТЛОВІ БУДІВЛІ ТА СПОРУДИ
		ГРОМАДСЬКІ БУДІВЛІ ТА СПОРУДИ
		ТЕРИТОРІЇ З ТВЕРДИМ ПОКРИТТЯМ
		ГОРОДИ
		ТЕРИТОРІЇ ВКРИТІ РОСЛИННІСТЮ
		ПОВІТРЯНІ ЛІНІЇ ЕЛЕКТРОПЕРЕДАЧІ 10 кВ
		ПОВІТРЯНІ ЛІНІЇ ЕЛЕКТРОПЕРЕДАЧІ 0,4 кВ
		КАБЕЛЬНІ ЛІНІЇ ЕЛЕКТРОПЕРЕДАЧІ 10 кВ
		ДЕМОНТАЖ ПОВІТРЯНОЇ ЛІНІЇ ЕЛЕКТРОПЕРЕДАЧІ 10 кВ
		ТРАНСФОРМАТОРНА ПІДСТАНЦІЯ
		КАБЕЛЬНІ ЛІНІЇ ЗВ'ЯЗКУ
		ГАЗОПРОВІД НИЗЬКОГО ТИСКУ
		КОЛЕКТОР ЗЛИВОВОЇ КАНАЛІЗАЦІЇ
		ВОДОПРОВІДНІ МЕРЕЖІ
		КОЛОДЯЗЬ
		ЧЕРВОНА ЛІНІЯ
		МЕЖА ДІЛЯНКИ ПРОЕКТУВАННЯ

ДЕТАЛЬНИЙ ПЛАН ТЕРИТОРІЇ ЗЕМЕЛЬНОЇ ДІЛЯНКИ ДЛЯ БУДІВНИЦТВА ТА ОБСЛУГОВУВАННЯ БУДІВЕЛЬ ТОРГІВЛІ, ПЛОЩЕЮ 0,0884 ГА (КАДАСТРОВИЙ НОМЕР 3222481601:01:054:0167) ТА ДЛЯ РОЗМІЩЕННЯ ТА ЕКСПЛУАТАЦІЇ ОБ'ЄКТІВ ДОРОЖНЬОГО СЕРВІСУ ПЛОЩЕЮ 0,0616 ГА (КАДАСТРОВИЙ НОМЕР 3222481601:01:054:5096) ЗА АДРЕСОЮ: ВУЛ. КОЗАЦЬКА, С. ГАТНЕ, ФАСТІВСЬКОГО РАЙОНУ, КИЇВСЬКОЇ ОБЛАСТІ				
Зм.	Кіл.	Аркуш	Версія	Дата
				2024
<b>ДО ГРОМАДСЬКИХ ОБГОВОРЕНЬ</b>				
ГАП	Д. Гуржій			
Перевірив	Д. Гуржій			
Розробив	В. Лукановський			
Розробив	І. Друженко			
СХЕМА ІНЖЕНЕРНОГО ЗАБЕЗПЕЧЕННЯ ТЕРИТОРІЇ				
M1:500			ДПТ	3 7