

# ДЕТАЛЬНИЙ ПЛАН ТЕРИТОРІЇ

## КОТЕДЖНОГО МІСТЕЧКА ТА ОРГАНІЗАЦІЇ ДОРОЖНЬО-ТРАНСПОРТНОЇ ІНФРАСТРУКТУРИ

### В С. ВІТА-ПОШТОВА ФАСТІВСЬКОГО РАЙОНУ КИЇВСЬКОЇ ОБЛАСТІ


#### СХЕМА ІСНУЮЧОГО ВИКОРИСТАННЯ ТЕРИТОРІЇ ТА СХЕМА ІСНУЮЧИХ ОБМЕЖЕНЬ У ВИКОРИСТАННІ ЗЕМЕЛЬ М1:1000

Таблиця видів функціонального призначення територій та їх співвідношення з видами цільового призначення земельних ділянок

№ експлікації	Код класифікаційного угруповання			Код виду функціонального призначення території	Назва виду функціонального призначення території	Площа	Кадастровий номер	Код згідно УКВЦПЗ	Код згідно КВЦПЗ	Назва виду цільового призначення території
	підгрупа	клас	підклас							
Сельбищна територія										
1	1	01	02	10102.0	Територія житлової садибної забудови	4,1194	3222481200:04:002:5472	1.8	02.01	Для будівництва та обслуговування житлового будинку, господарських будівель споруд(присадибна ділянка)

#### УМОВНІ ПОЗНАЧЕННЯ

Існуючі	Назва
	Межа території, що проектується
	Межі приватних ділянок
	Охоронна зона ЛЕП(01.04.1)
	Території житлової забудови
	Експлікація земель

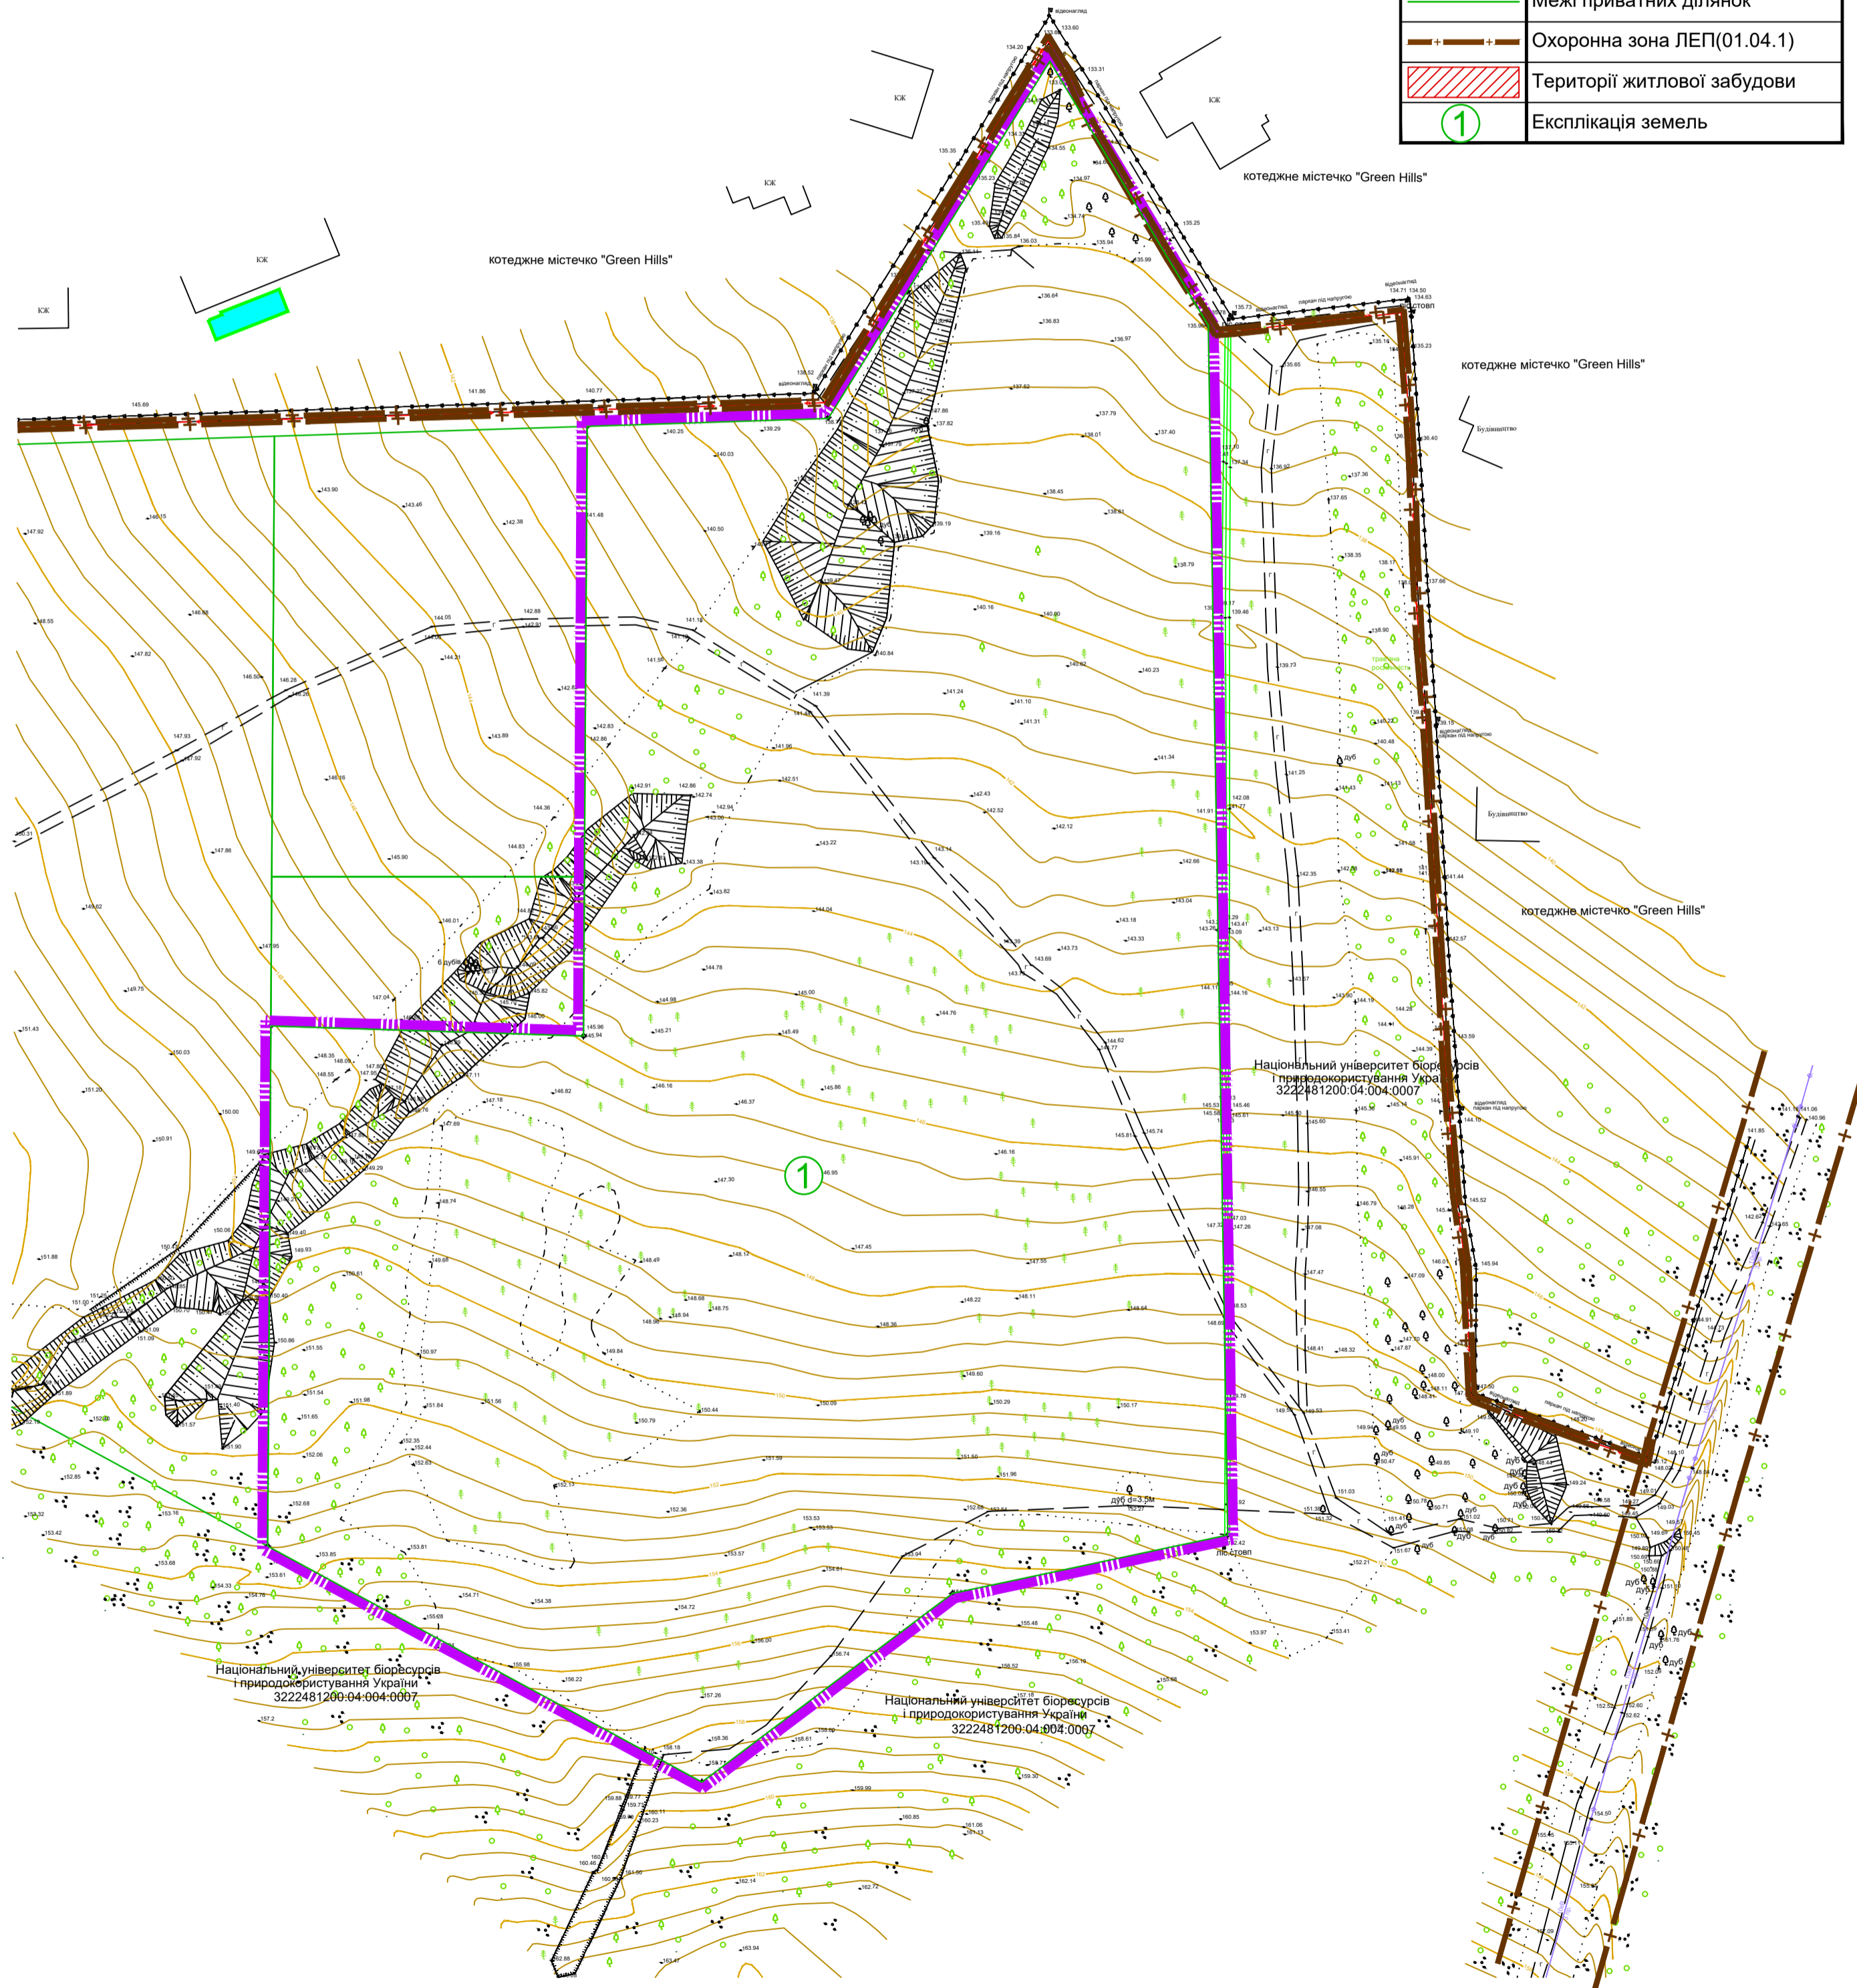

#### ПЕРЕЛІК

Обмежень у використанні земельної ділянки, які встановлені відповідно до: Земельного кодексу України, Закону України "Про землеустрій", Закону України "Про Державний земельний кадастр", Закону України "Про охорону культурної спадщини", Закону України "Про регулювання містобудівної діяльності", Закону України "Про охорону земель" та іншими нормативно-правовими актами

Позначення	Код	Назва
	01	Охоронна зона
	01.04.1	Охоронна зона навколо(уздовж) об'єкта електрозв'язку

Договір № 05-04-3 від 05.04.2024р.				Замовник: Гатненська сільська рада			
Зм.Лист	№ докум.	Підпис	Дата	Детальний план території котеджного містечка та організації дорожньо-транспортної інфраструктури в с. Віта-Поштова Фастівського району Київської області	Стадія	Аркуш	Аркушів
Розроб.	Яроцький О.		07.2024	Схема існуючого використання території та схема існуючих обмежень у використанні земель М1:1000	2	7	
Перев.	Крило Т.				ТОВ "Центр АПЛД"		