


ДЕТАЛЬНИЙ ПЛАН ТЕРИТОРІЇ

КОТЕДЖНОГО МІСТЕЧКА ТА ОРГАНІЗАЦІЇ ДОРОЖНЬО-ТРАНСПОРТНОЇ ІНФРАСТРУКТУРИ
В С. ВІТА-ПОШТОВА ФАСТІВСЬКОГО РАЙОНУ КИЇВСЬКОЇ ОБЛАСТІ

СХЕМА ІНЖЕНЕРНОГО ЗАБЕЗПЕЧЕННЯ ТЕРИТОРІЇ
М1:1000

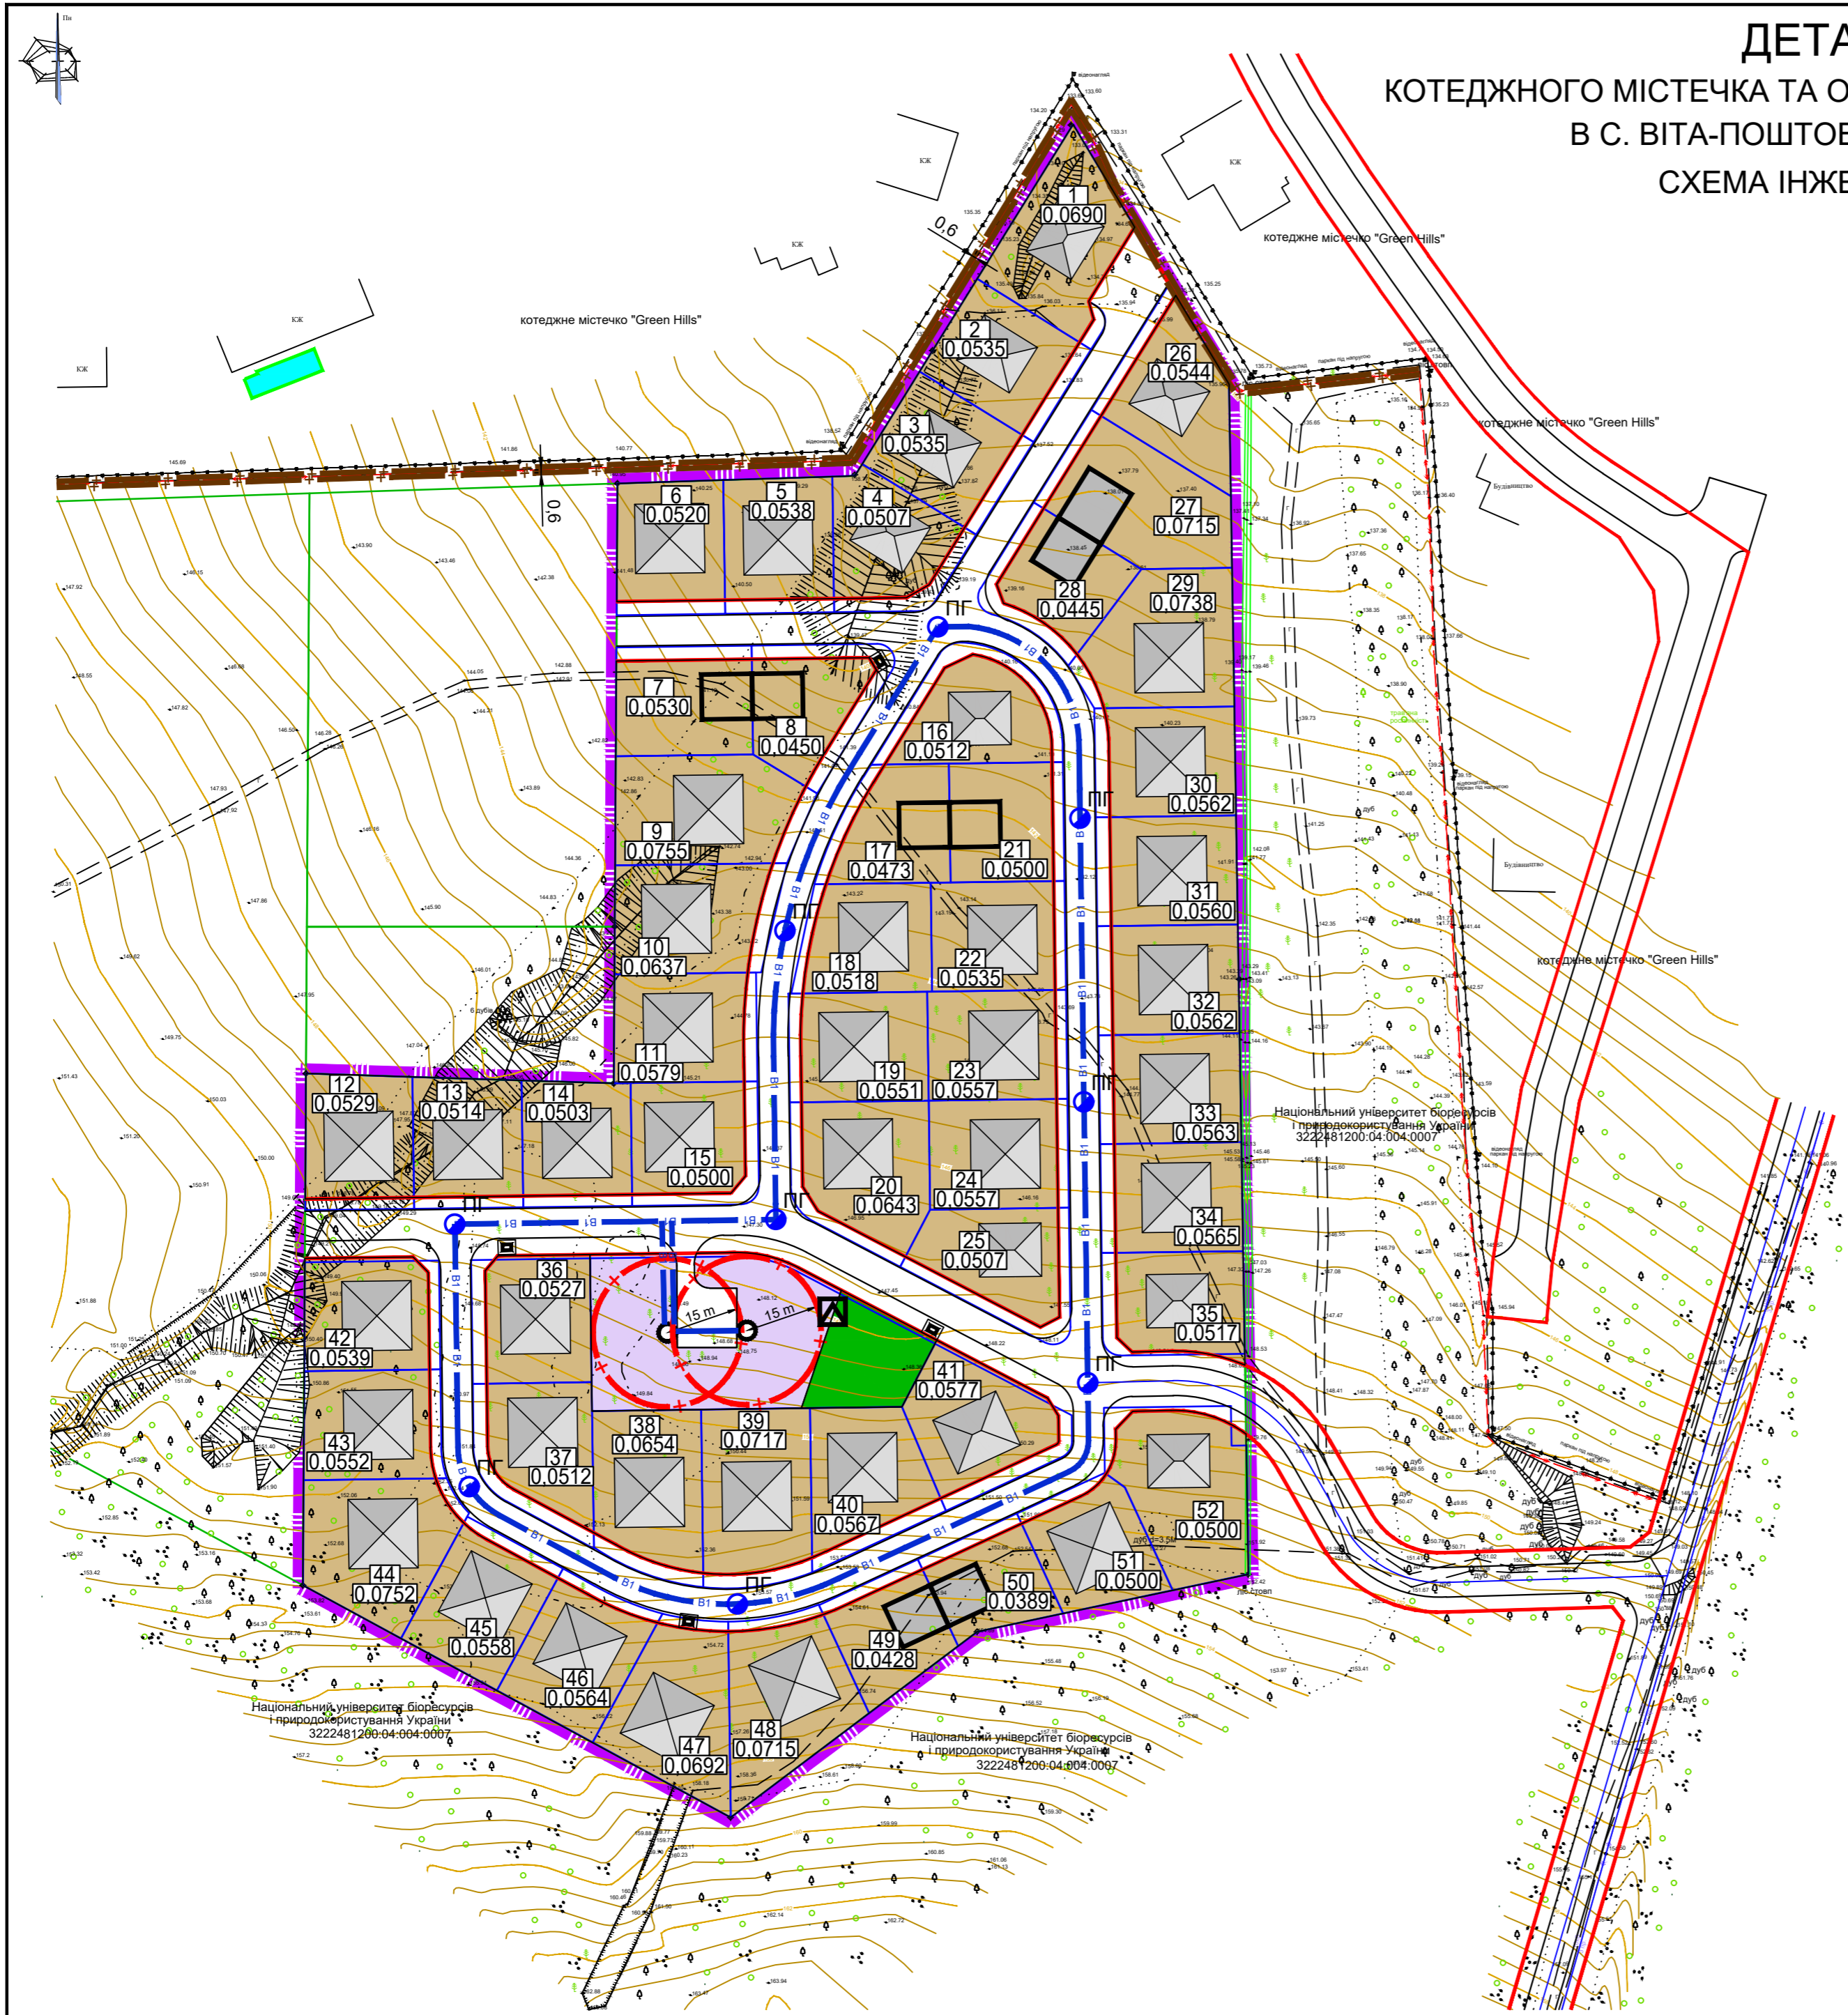

УМОВНІ ПОЗНАЧЕННЯ

Існуючі	Проектні	Назва
		Житловий садибний будинок
		Зблоковані житлові будинки
		Межа території, що проектується
		Червоні лінії
		Дороги з твердим покриттям
		Охоронна зона ЛЕП
		Перший пояс санітарної охорони свердловини
		Кадастрові межі ділянок
		Межі прибудинкової території
		Контейнер для сміття
		Артезіанська свердловина
		Трансформаторна підстанція
		Номер ділянки площа ділянки з врахуванням обмежень червоних ліній
		Територія житлової садибної забудови
		Територія об'єктів водопостачання
		Зелені насадження загального користування
		Господарсько-питний водопровід
		ПГ

				Договір № 05-04-3 від 05.04.2024р.			
				Замовник: Гатненська сільська рада			
Зм. Лист	№ докум.	Підпис	Дата	Детальний план території котеджного містечка та організації дорожньо-транспортної інфраструктури в с. Віта-Поштова Фастівського району Київської області	Стадія	Аркуш	Аркушів
Розроб.	Проект		07.2024			5	7
Перев.	Крило Т.						
				Схема інженерного забезпечення території М1:1000	ТОВ "Центр АПЛД"		