


ДЕТАЛЬНИЙ ПЛАН ТЕРИТОРІЇ

КОТЕДЖНОГО МІСТЕЧКА ТА ОРГАНІЗАЦІЇ ДОРОЖНЬО-ТРАНСПОРТНОЇ ІНФРАСТРУКТУРИ
В С. ВІТА-ПОШТОВА ФАСТІВСЬКОГО РАЙОНУ КИЇВСЬКОЇ ОБЛАСТІ

СХЕМА ІНЖЕНЕРНОЇ ПІДГОТОВКИ, БЛАГОУСТРОЮ ТЕРИТОРІЇ ТА ВЕРТИКАЛЬНОГО
ПЛАНУВАННЯ М1:1000

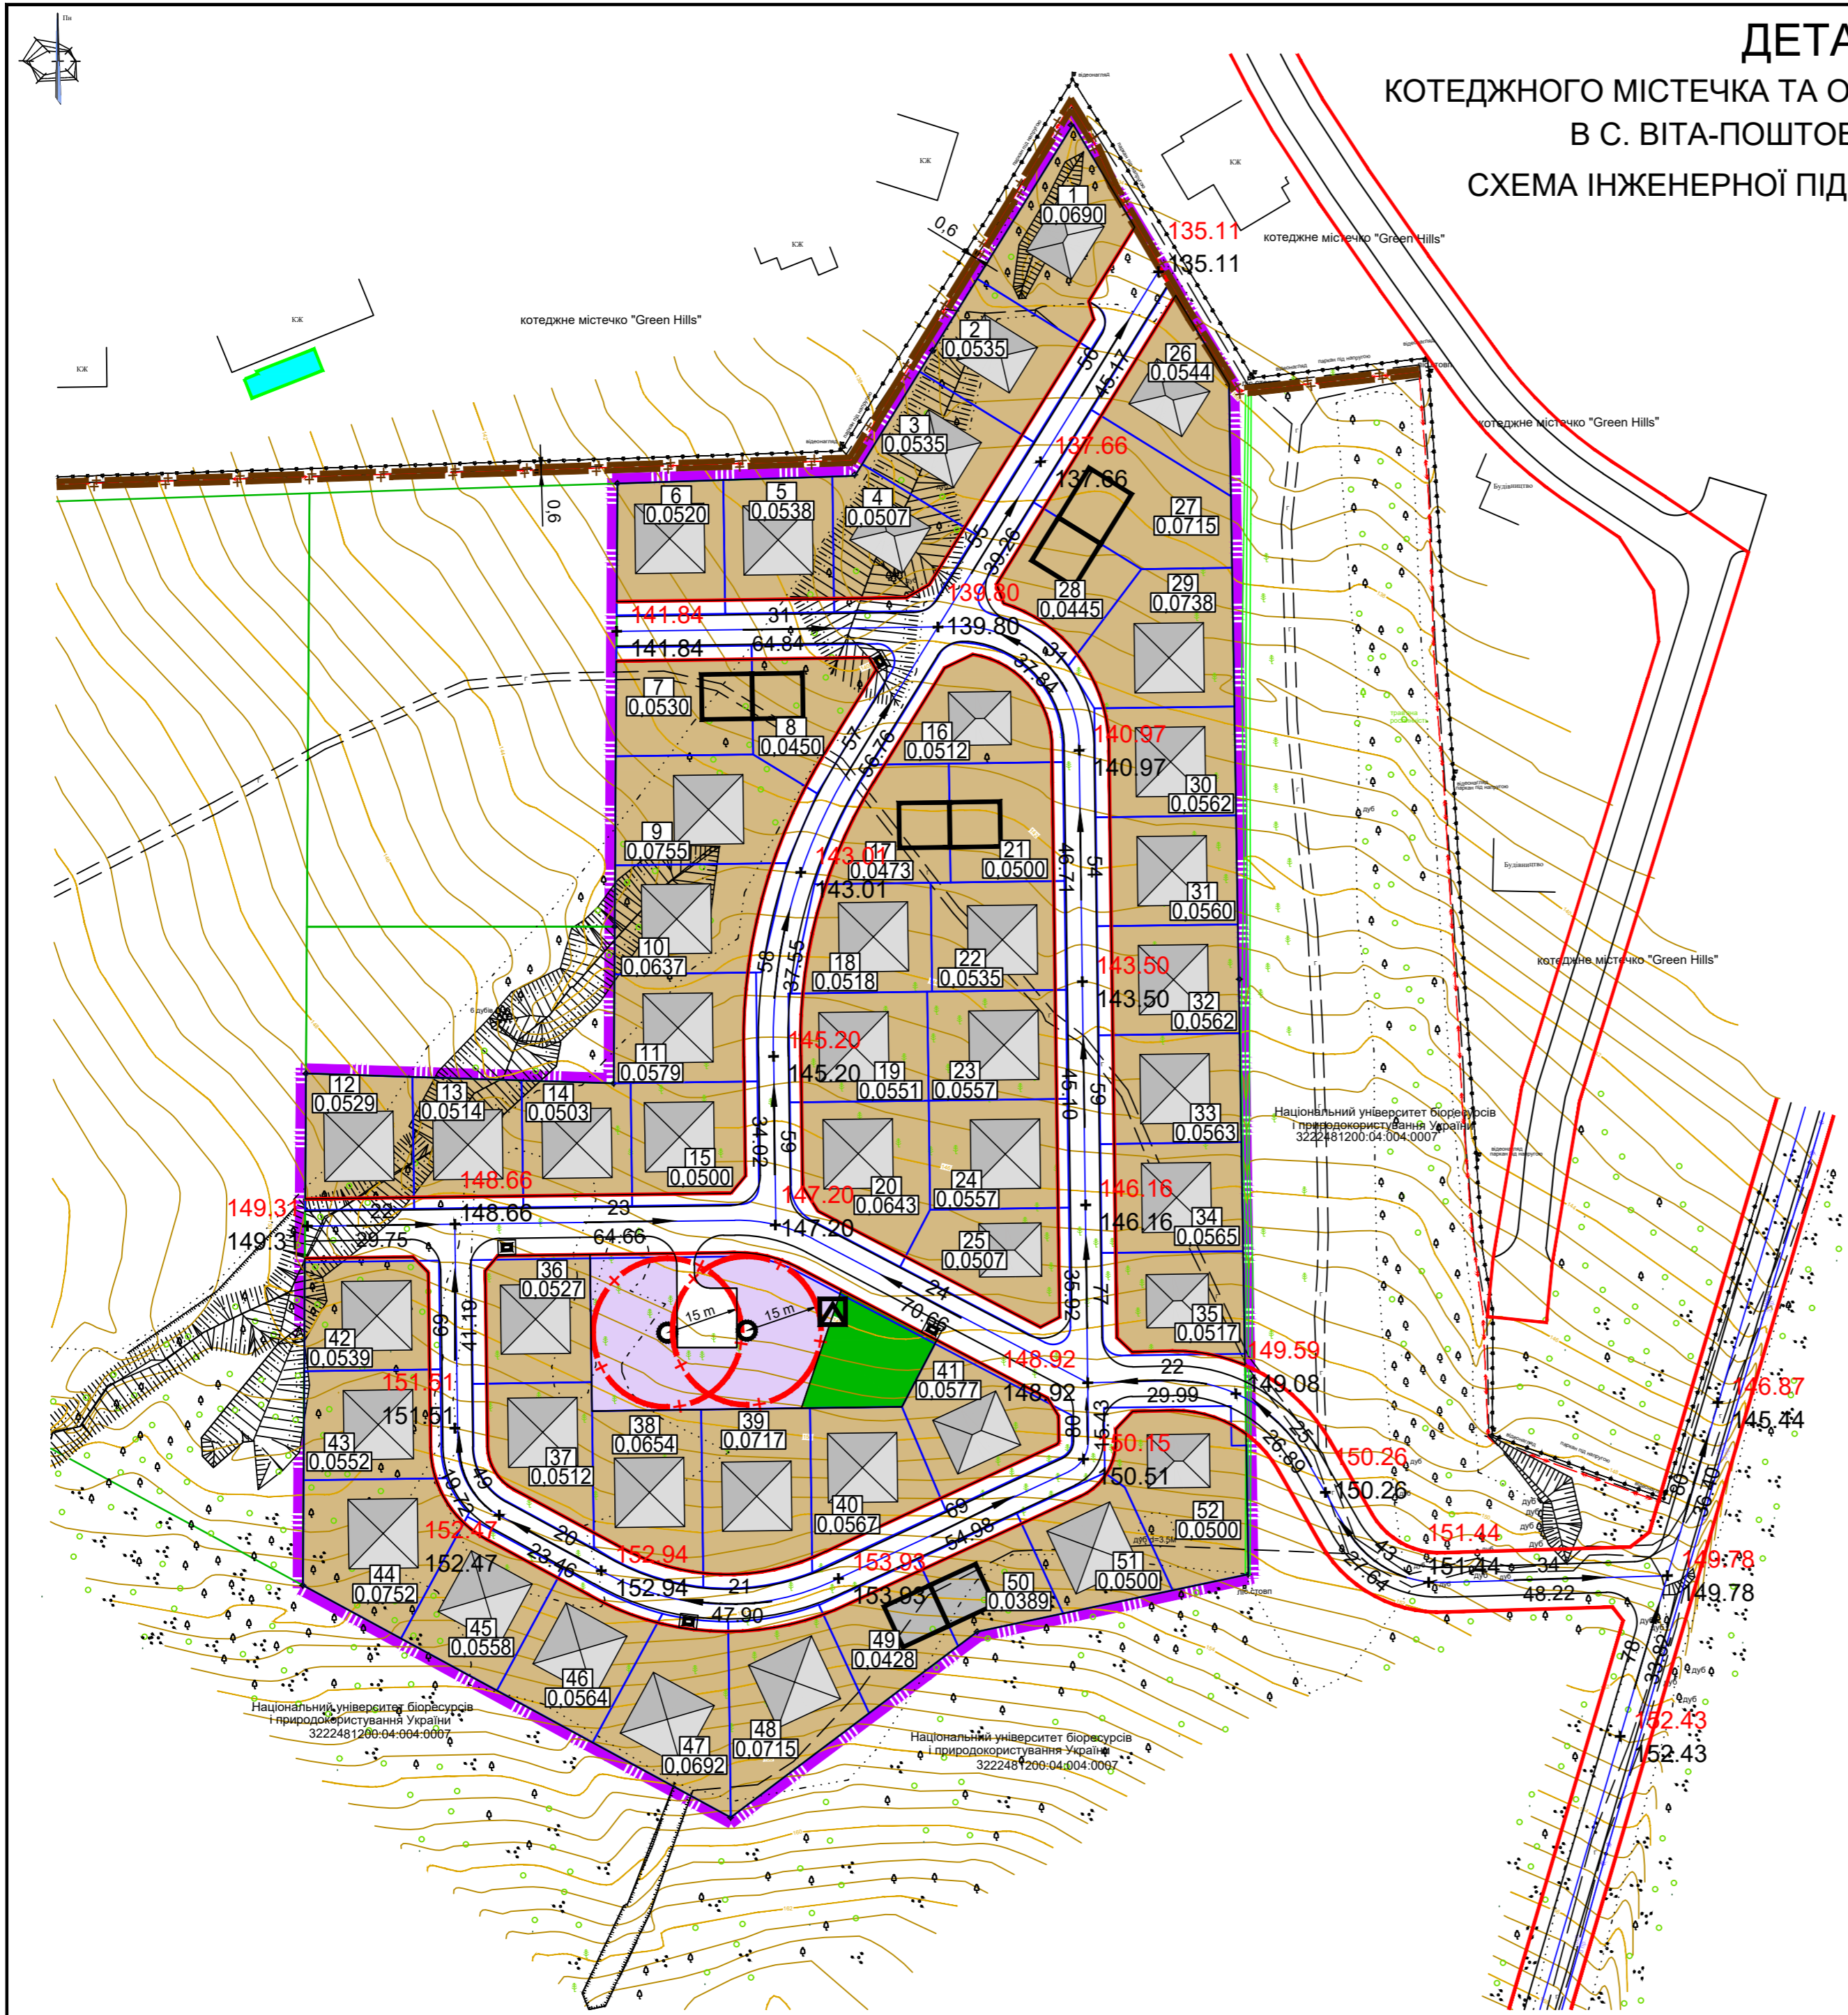

УМОВНІ ПОЗНАЧЕННЯ

Існуючі	Проектні	Назва
		Житловий садибний будинок
		Зблоковані житлові будинки
		Межа території, що проектується
		Червоні лінії
		Дороги з твердим покриттям
		Охоронна зона ЛЕП
		Перший пояс санітарної охорони свердловини
		Кадастрові межі ділянок
		Межі прибудинкової території
		Контейнер для сміття
		Артезіанська свердловина
		Трансформаторна підстанція
		Номер ділянки площа ділянки з врахуванням обмежень червоних ліній
		Території житлової садибної забудови
		Територія об'єктів водопостачання
		Зелені насадження загального користування
		Проектна відмітка
		Існуюча відмітка
		Ухил в промілях
		Відстань в метрах

ОСНОВНІ ПОКАЗНИКИ ПРОЕКТУ

Показники	Одиниці виміру	Кількість
Територія в межах проекту, всього	га	4,1190
в тому числі:		
- територія під житловими будинками	га	0,8014
- території житлової садибної забудови	га	2,9735
- зелені насадження загального користування	га	0,0406
- зелені насадження спецпризначення	га	0,1247
- території вулиць, доріг, проїздів, площ	га	0,1788
Населення:		
- загальна чисельність	осіб	156
Кількість житлових будинків	шт	52
Вулично-дорожня мережа і транспорт		
Довжина проїздів	м	832

				Договір № 05-04-3 від 05.04.2024р.			
				Замовник: Гатненська сільська рада			
Зм.Лист	№ докум.	Підпис	Дата	Детальний план території котеджного містечка та організації дорожньо-транспортної інфраструктури в с. Віта-Поштова Фастівського району Київської області	Стадія	Аркуш	Аркушів
Розроб.	Яроцький О.		07.2024			6	7
Перев.	Крило Т.			Схема інженерної підготовки, благоустрою території та вертикального планування М1:1000	ТОВ "Центр АПЛД"		