


ДЕТАЛЬНИЙ ПЛАН ТЕРИТОРІЇ

КОТЕДЖНОГО МІСТЕЧКА ТА ОРГАНІЗАЦІЇ ДОРОЖНЬО-ТРАНСПОРТНОЇ ІНФРАСТРУКТУРИ
В С. ВІТА-ПОШТОВА ФАСТІВСЬКОГО РАЙОНУ КИЇВСЬКОЇ ОБЛАСТІ

СХЕМА ВЛАШТУВАННЯ ПІД'ЇЗДУ ДО ТЕРИТОРІЇ ПРОЄКТУВАННЯ М1:5000

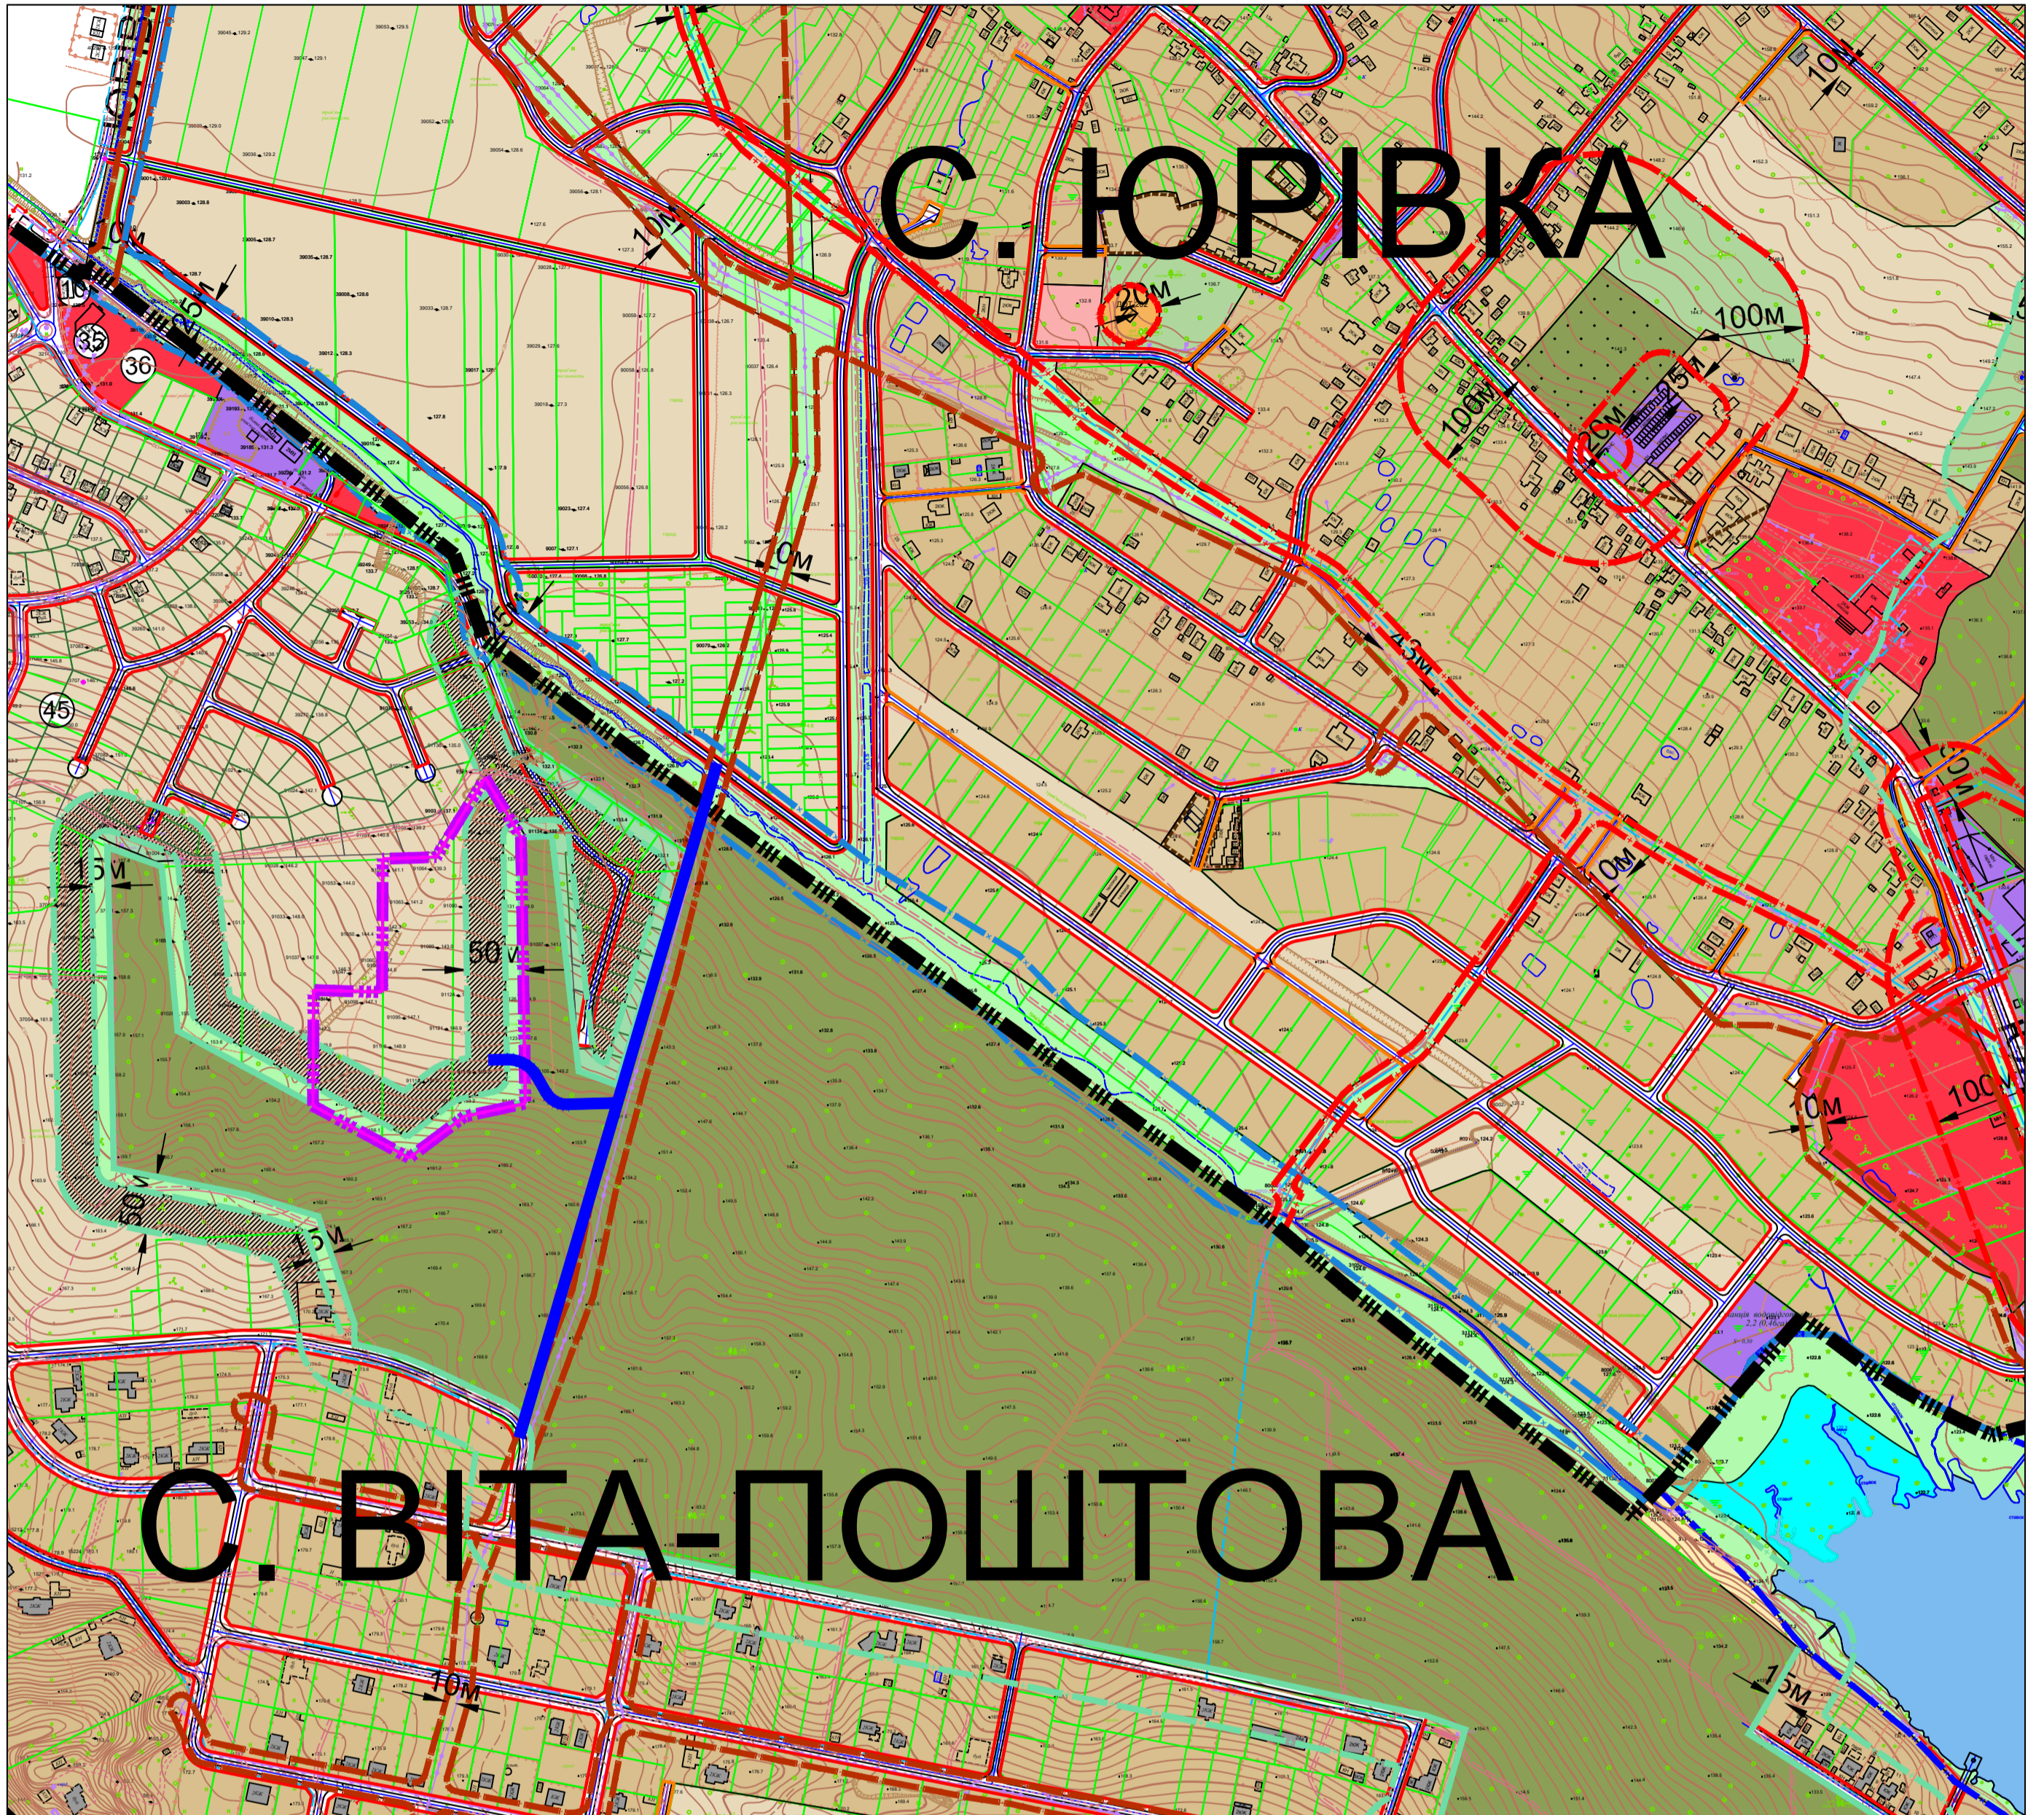

УМОВНІ ПОЗНАЧЕННЯ

ІСНУЮЧІ	ПРОЄКТНІ	НАЗВА
		ПІД'ЇЗД ДО ТЕРИТОРІЇ ПРОЄКТУВАННЯ
		ТЕРИТОРІЯ, ЩО ПРОЄКТУЄТЬСЯ
		ЧЕРВОНІ ЛІНІЇ
		ЛІНІЇ РЕГУЛЮВАННЯ ЗАБУДОВИ
		МЕЖА СЕЛА
		САНІТАРНО-ЗАХИСНА ЗОНА
		ПРИБЕРЕЖНА ЗАХИСНА СМУГА
		ОХОРОННА ЗОНА ЛЕП
		ПРОТИПОЖЕЖНА ЗОНА ЛІСУ
		МЕЖІ ІСНУЮЧИХ ПРИВАТНИХ ДІЛЯНОК
		ВОДООХОРОННА ЗОНА
		ТЕРИТОРІЇ ЖИТЛОВОЇ САДИБНОЇ ЗАБУДОВИ
		ГРОМАДСЬКІ ТЕРИТОРІЇ
		ТЕРИТОРІЇ, ЗАБУДОВА ЯКИХ МОЖЛИВА ПРИ УМОВІ СКОРОЧЕННЯ ПРОТИПОЖЕЖНОЇ ЗОНИ ЛІСУ
		ЛІС
		КОМУНАЛЬНІ ТЕРИТОРІЇ
		ЗЕЛЕНІ НАСАДЖЕННЯ СПЕЦПРИЗНАЧЕННЯ

ЕКСПЛІКАЦІЯ

№	НАЗВА
10	Магазин продовольчих товарів
35	СНЗ "Британіка скул" на 120 учнів
36	Критий спортивний комплекс
45	Житловий квартал "Green Hills"

				Договір № 05-04-3 від 05.04.2024р.		
				Замовник: Гатненська сільська рада		
Зм.	Лист	№ докум.	Підпис	Дата	Детальний план території котеджного містечка та організації дорожньо-транспортної інфраструктури в с. Віта-Поштова Фастівського району Київської області	
			Яроцкий О.	07.2024	Стадія	Аркуш
			Крило Т.			Аркушів
					6.1	7
Схема влаштування під'їзду до території проектування М1:5000					ТОВ "Центр АПЛД"	