


ДЕТАЛЬНИЙ ПЛАН ТЕРИТОРІЇ

КОТЕДЖНОГО МІСТЕЧКА ТА ОРГАНІЗАЦІЇ ДОРОЖНЬО-ТРАНСПОРТНОЇ ІНФРАСТРУКТУРИ
В С. ВІТА-ПОШТОВА ФАСТІВСЬКОГО РАЙОНУ КИЇВСЬКОЇ ОБЛАСТІ
ПЛАН ЧЕРВОНИХ ЛІНІЙ М1:1000

N	X	Y
45	5568504.2285	3361065.0920
46	5568499.0844	3361065.1619
47	5568476.7942	3361018.1270
48	5568478.1788	3360975.7711
49	5568489.4110	3360955.0874
50	5568498.0203	3360949.8866
51	5568533.5129	3360949.4065
52	5568537.1727	3360999.8511
53	5568534.1219	3361012.6236
N	X	Y
54	5568564.8732	3361221.5689
55	5568384.3311	3361168.5021

N	X	Y	N	X	Y
1	5568568.2572	3361210.0559	22	5568657.9449	3361047.7985
2	5568480.6899	3361184.3172	23	5568655.2562	3361042.1322
3	5568476.5882	3361142.9755	24	5568632.1356	3361027.7907
4	5568484.2874	3361128.4255	25	5568576.9132	3361013.1039
5	5568499.1937	3361119.8845	26	5568550.5227	3361013.4598
6	5568517.2930	3361088.1617	27	5568545.5689	3361016.5370
7	5568517.0976	3361079.9184	28	5568522.1030	3361061.4367
8	5568638.5656	3361075.2683	29	5568638.6597	3361063.7659
9	5568668.2683	3361054.0116	N	X	Y
10	5568730.4346	3361088.7649	30	5568384.3311	3361155.9945
11	5568744.2249	3361080.4933	31	5568462.8204	3361179.0648
12	5568729.2404	3361071.1985	32	5568464.5991	3361143.5162
13	5568672.0012	3361038.9863	33	5568478.2667	3361118.0450
14	5568669.4112	3361034.4052	34	5568493.2279	3361109.4725
15	5568668.6181	3360975.8602	35	5568505.2941	3361088.3240
16	5568548.0001	3360913.0737	36	5568505.0987	3361080.0814
N	X	Y	37	5568499.2406	3361076.6608
17	5568549.1626	3360999.0216	38	5568487.9605	3361069.5635
18	5568576.6533	3361001.6064	39	5568466.4148	3361023.0801
19	5568638.1827	3361018.0089	40	5568468.1391	3360970.1608
20	5568654.7997	3361028.3163	41	5568479.3050	3360949.5993
21	5568656.6170	3360975.8595	42	5568497.8648	3360938.3876
			43	5568533.1727	3360937.9101
			44	5568535.9980	3360912.9979

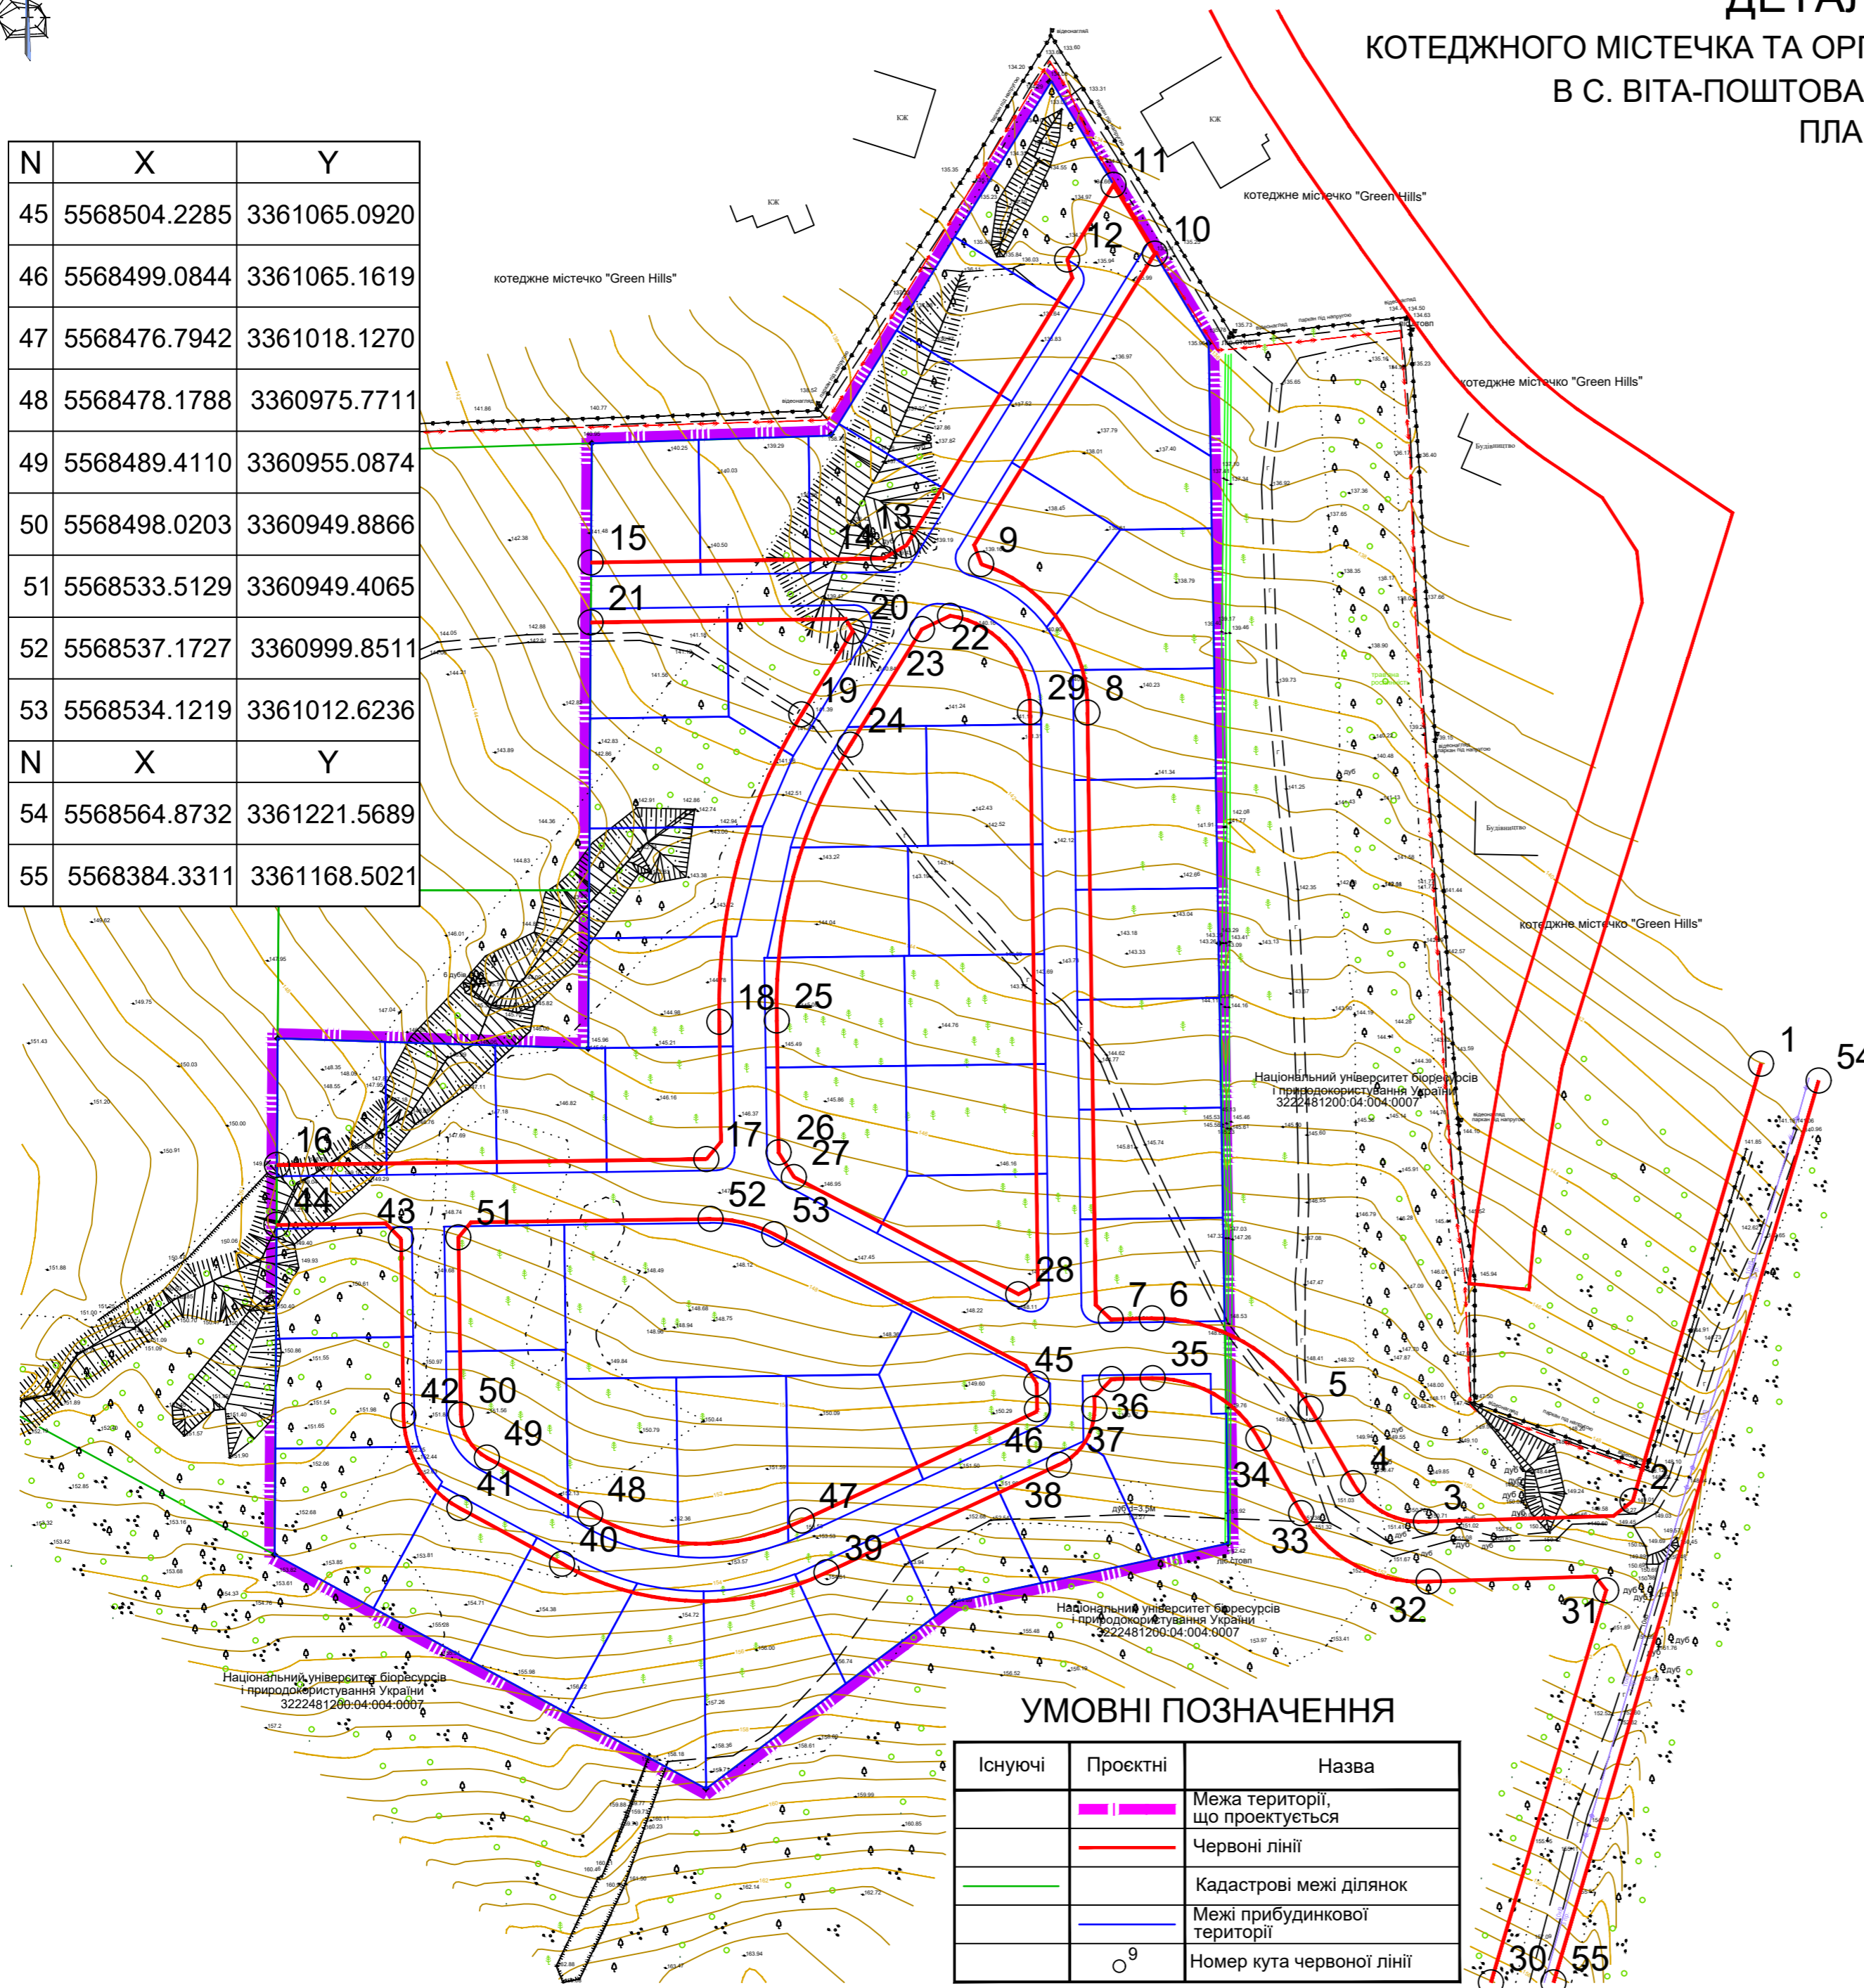

УМОВНІ ПОЗНАЧЕННЯ

Існуючі	Проектні	Назва
		Межа території, що проектується
		Червоні лінії
		Кадастрові межі ділянок
		Межі прибудинкової території
		Номер кута червоної лінії

Договір № 05-04-3 від 05.04.2024р.					
Замовник: Гатненська сільська рада					
Зм. Лист	№ докум.	Підпис	Дата	Стадія	Аркуш
Розроб.	Яроцький О.		07.2024		
Перев.	Крило Т.				
Детальний план території котеджного містечка та організації дорожньо-транспортної інфраструктури в с. Віта-Поштова Фастівського району Київської області				7	7
План червоних ліній М1:1000				ТОВ "Центр АПЛД"	