


ДЕТАЛЬНИЙ ПЛАН ТЕРИТОРІЇ

КОТЕДЖНОГО МІСТЕЧКА ТА ОРГАНІЗАЦІЇ ДОРОЖНЬО-ТРАНСПОРТНОЇ ІНФРАСТРУКТУРИ
 В С. ВІТА-ПОШТОВА ФАСТІВСЬКОГО РАЙОНУ КИЇВСЬКОЇ ОБЛАСТІ
 ПЛАН СУЧАСНОГО ВИКОРИСТАННЯ ЗЕМЕЛЬ ЗА ФОРМОЮ ВЛАСНОСТІ
 ІЗ ЗАЗНАЧЕННЯМ КАТЕГОРІЙ ТА ВИДУ ЦІЛЬОВОГО ПРИЗНАЧЕННЯ,
 З УРАХУВАННЯМ НАЯВНИХ ОБМЕЖЕНЬ І ОБТЯЖЕНЬ М 1:1000

ПЕРЕЛІК
 Обмежень у використанні земельної ділянки, які встановлені відповідно до:
 Земельного кодексу України, Закону України "Про землеустрій", Закону України "Про Державний земельний кадастр",
 Закону України "Про охорону культурної спадщини", Закону України "Про регулювання містобудівної діяльності",
 Закону України "Про охорону земель" та іншими нормативно-правовими актами

Позначення	Код	Назва
	01	Охоронна зона
	01.04.1	Охоронна зона навколо(уздовж) об'єкта електроз'язку
	06	Інше обмеження
	06.01.1	Території в червоних лініях

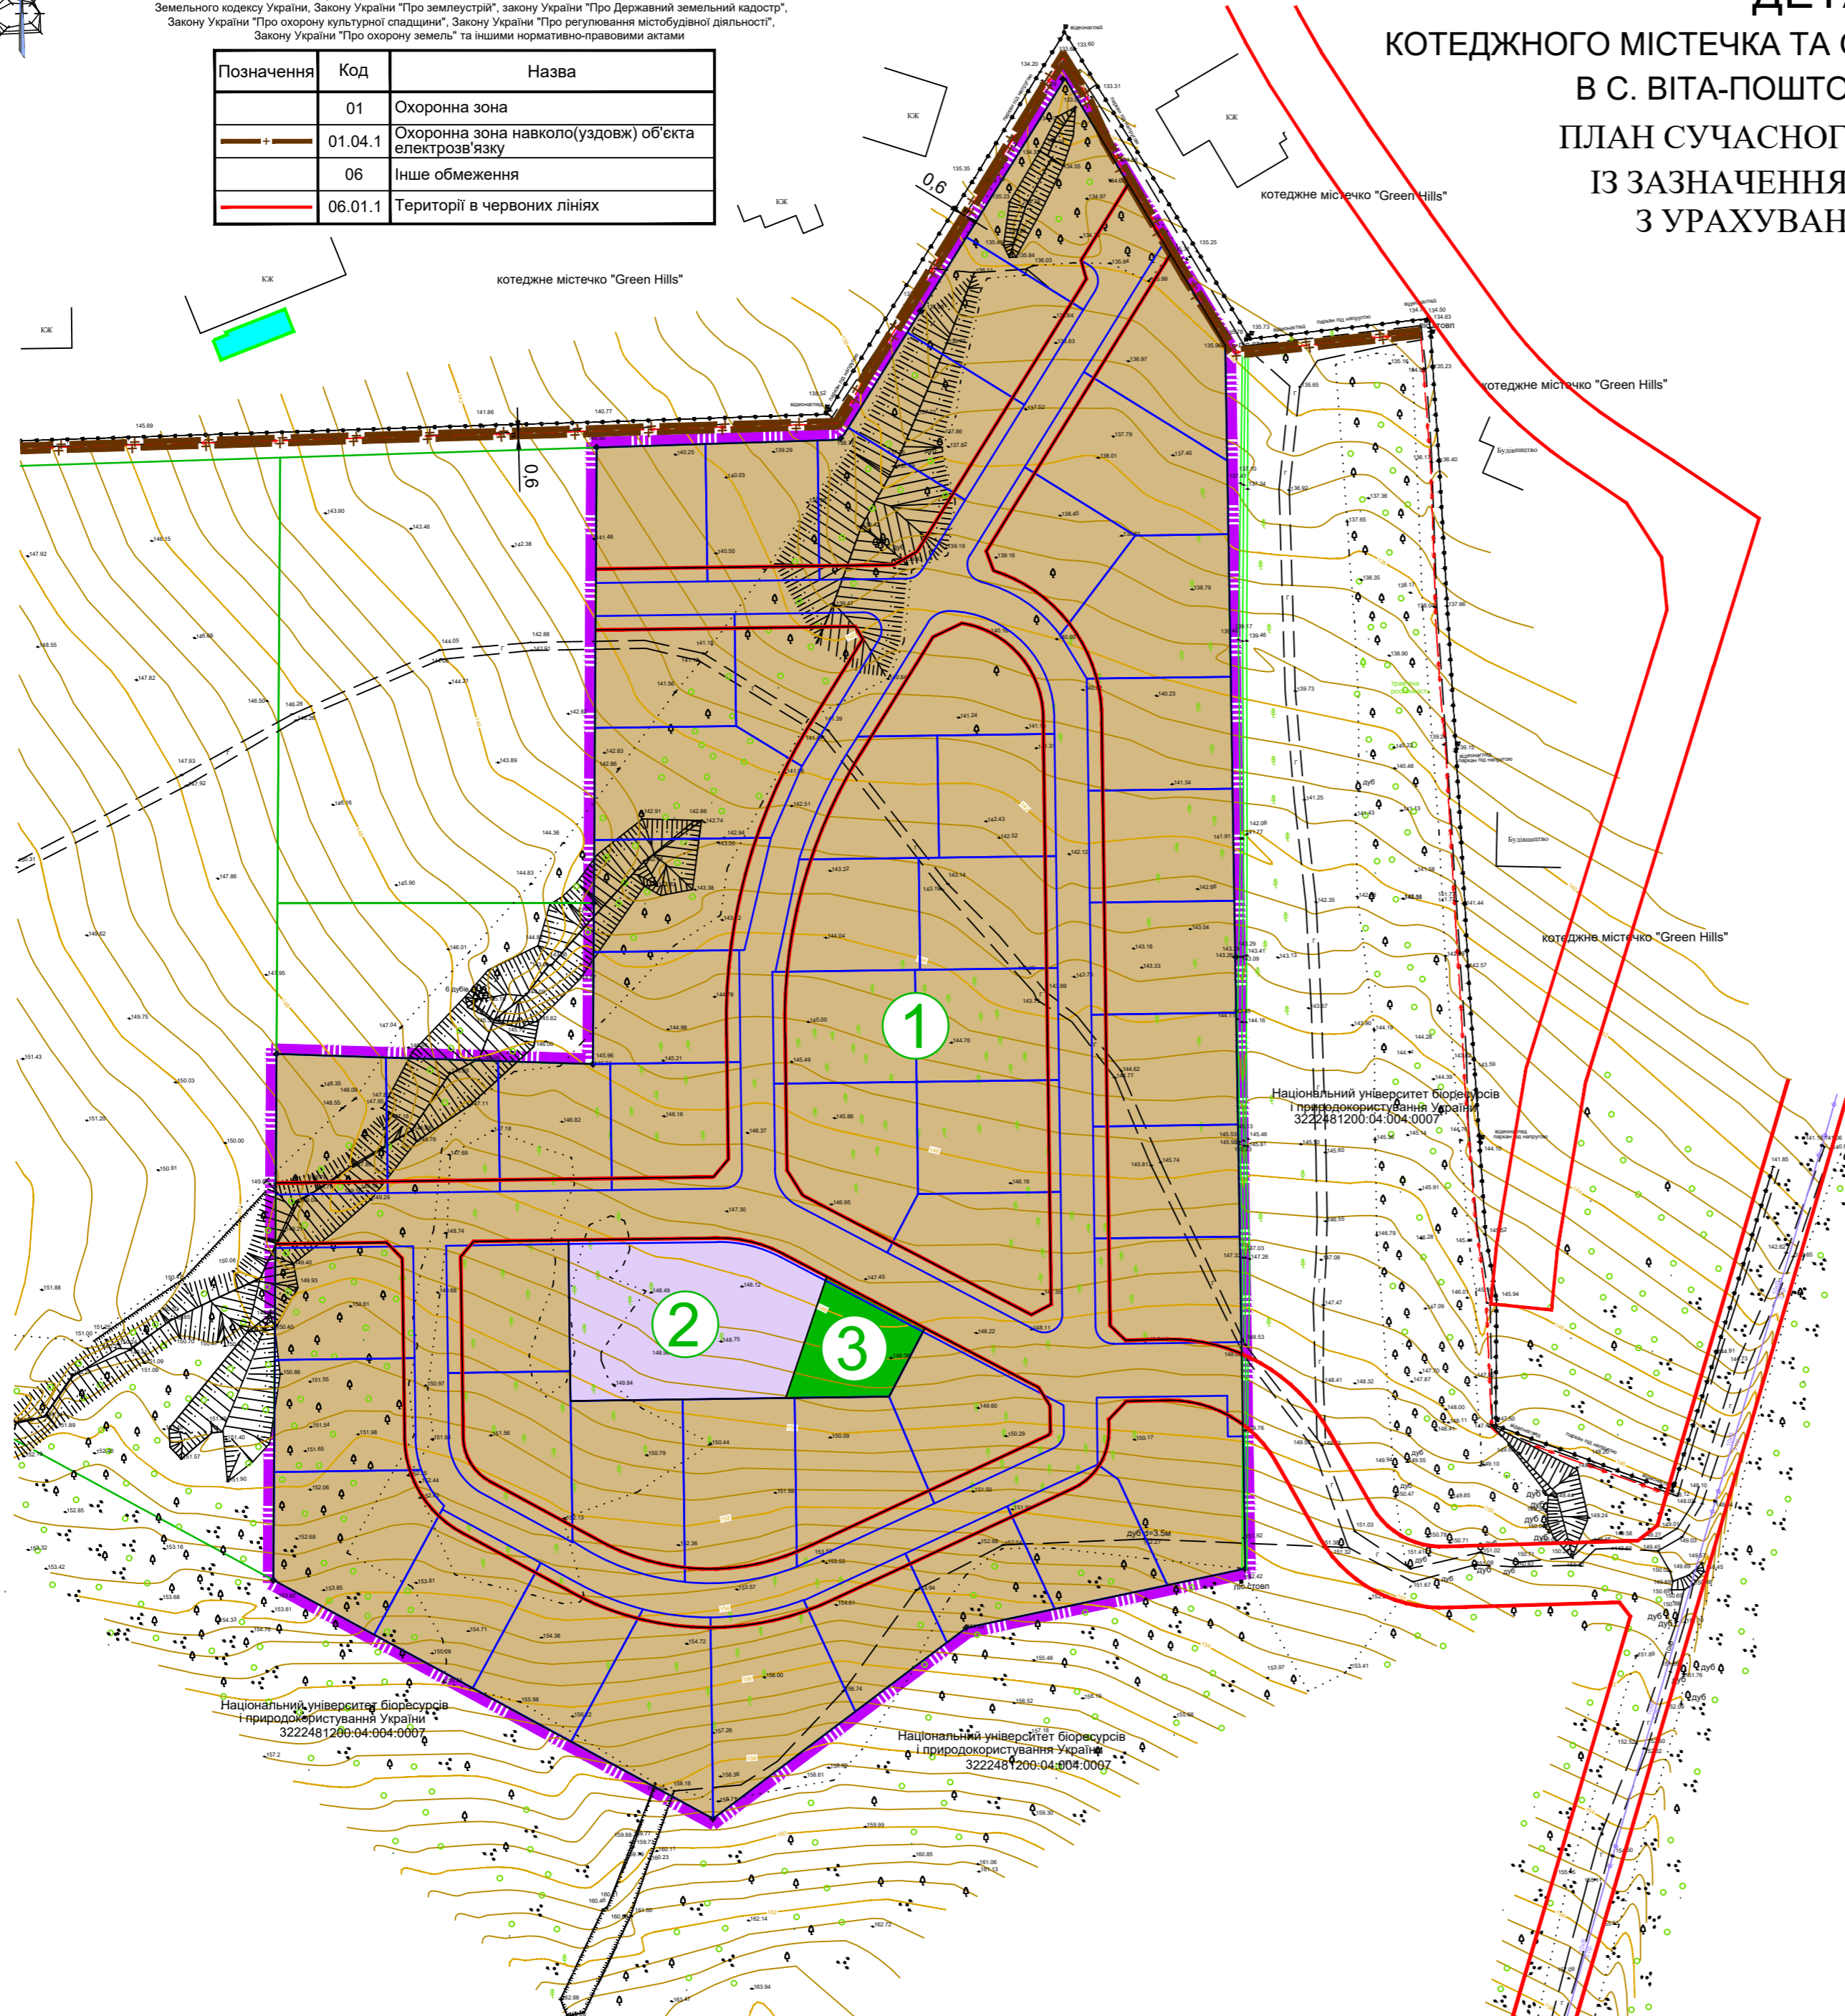

УМОВНІ ПОЗНАЧЕННЯ

Існуючі	Проектні	Назва
		Межа території, що проектується
		Червоні лінії
		Охоронна зона ЛЕП
		Кадастрові межі ділянок
		Межі прибудинкової території
		Територія житлової садибної забудови
		Територія об'єктів водопостачання
		Територія зелених насаджень загального користування

				Договір № 05-04-3 від 05.04.2024р.			
				Замовник: Гатненська сільська рада			
Зм. Лист	№ докум.	Підпис	Дата	Детальний план території котеджного містечка та організації дорожньо-транспортної інфраструктури в с. Віта-Поштова Фастівського району Київської області	Стадія	Аркуш	Аркушів
Розроб.	Яроцький О.		07.2024			1	3
Перев.	Крило Т.			План сучасного використання земель за формою власності із зазначенням категорій та виду цільового призначення, з урахуванням наявних обмежень і обтяжень М 1:1000	ТОВ "Центр АПЛД"		