


Таблиця дорожніх знаків			
вул. Звенигородська від вул. Боярської до вул. Шевченка			
Номер знаку згідно з ДСТУ 4100-2014	Найменування	Кількість, шт	
		I	II
1.11	Пагорб	8	
3.29	Обмеження максимальної швидкості (40км/г)	7	
4.8	Об'їзд перешкоди з лівого боку	1	
4.9	Об'їзд перешкоди з правого або лівого боку	1	
5.35.1	Пішохідний перехід	8	
5.35.2	Пішохідний перехід	8	
5.41.1	Пункт зупинки автобуса	4	
5.41.2	Кінець пункту зупинки автобуса	4	
7.1.1 (20м)	Відстань до об'єкта	1	
	Т.В.Р. для д.з.4.8	1	
	Т.В.Р. для д.з.4.9	1	

До погодження Управління патрульної поліції у Київській області
 Департаменту патрульної поліції
 № _____ від " ____ " _____ 2021р.

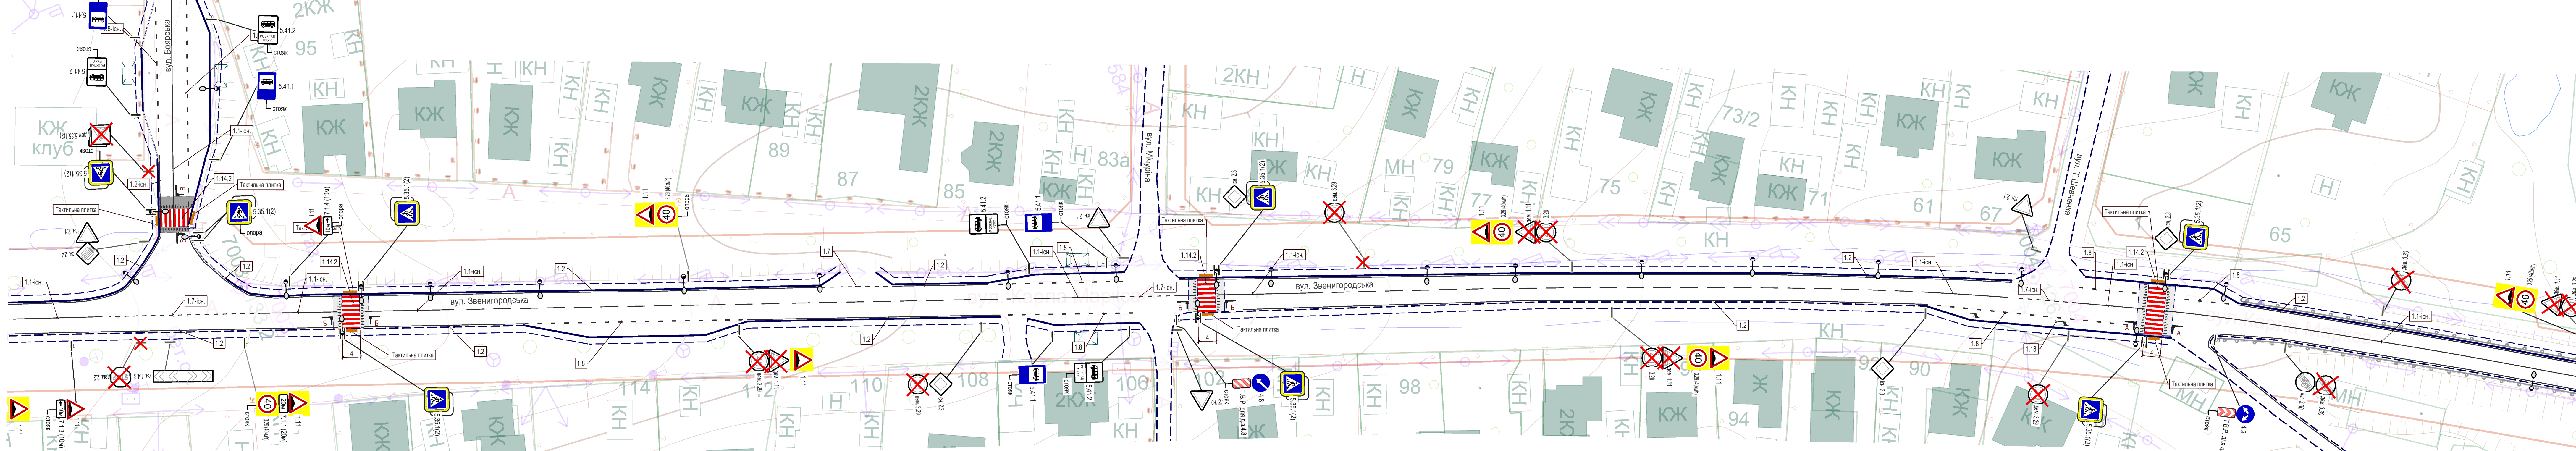

Таблиця дорожньої розмітки					
вул. Звенигородська від вул. Боярської до вул. Шевченка					
Позначення	Характеристика розмітки		Маркування		
	Ширина лінії, м	Довжина елементів штрих проміжок	Співвідношення штрих проміжок	Довжина, м	Площ., кв.м
1.1	0,1	-	-	820	82,00 Білий
1.7	0,1	1	1:1	16	0,80 Білий
1.8	0,2	1	2:1	190	12,67 Білий
1.14.2	4	0,5	0,5:1	34	68,00 Білий
1.22	4	0,5	0,5:1	34	68,00 Червоний

- Умовні позначення :
- місце встановлення дорожнього знаку
 - зображення та номер знаку
 - засіб, на якому встановлений знак
 - дорожній знак на стовпі
 - дорожній знак, встановлений в створі освітлювальної опори
 - дорожній знак, встановлений на консолі до освітлювальної опори

21/10-21-ОДР					
Розроблення схем організації дорожнього руху в районі підвищених пішохідних переходів по вулицях: Звенигородській, Набережній, Боярській, Тараса Шевченка в с. Витя-Поштова та Юрківка Фастівського району Київської області					
Зм.	Кільк.	Арк.	№ док.	Підпис	Дата
Організація дорожнього руху (вул. Звенигородська від вул. Боярської до вул. Шевченка)				Стадія	Аркуш
Перевірив	Князев			РП	3
Розробив	Кулик				11
Розміщення технічних засобів організації дорожнього руху М 1:500				ТОВ "Знаки УА"	

ПОГОДЖЕНО:

№в.мв.р. _____
 підпис _____ дата _____
 зам. нв.№ _____